


PRZEKRÓJ PRZEZ KORYTARZ I-I

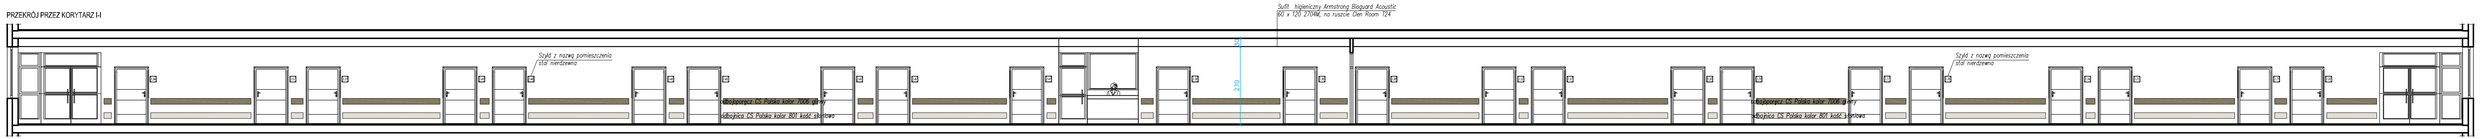


PRZEKRÓJ PRZEZ KORYTARZ II-II

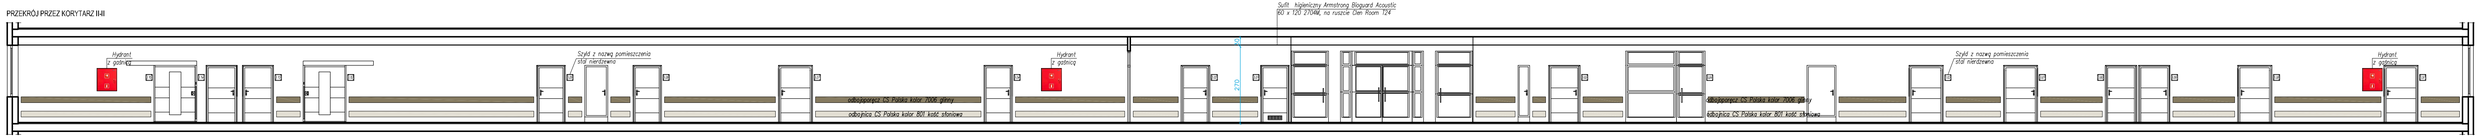


PRZEKRÓJ PRZEZ KORYTARZ III-III

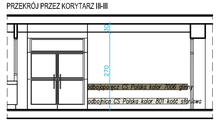


PRZEKRÓJ PRZEZ KORYTARZ IV-IV

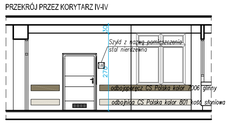

PRZEKRÓJ PRZEZ KORYTARZ V-V

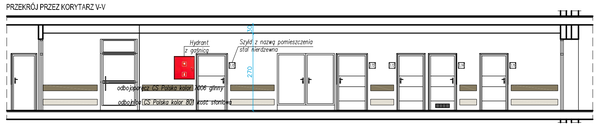

PRZEKRÓJ PRZEZ KORYTARZ VI-VI

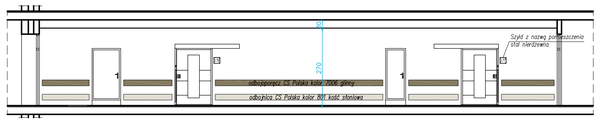




WYKŁADZINA ŚCIENNA VESCOM DELTA 173.25



WYKŁADZINA ŚCIENNA VESCOM DELTA 173.24



WYKŁADZINA ŚCIENNA VESCOM NERO 1024.35

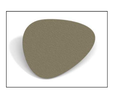

ODBOJOPRĘCZ CS POLSKA KOLOR 7006 GLINNY



ODBOJNICA CS POLSKA KOLOR 801 KOŚĆ SŁONIOWA

***Występujące w tekście nazwy i znaki towarowe użyto jedynie w celu określenia zakładanych tzw.standardów technicznych i materiałowych lub wyglądu estetycznego materiałów wykończeniowych. Dopuszcza się stosowanie materiałów o parametrach równoważnych lub wyższych od zaprojektowanych.

P. P. "ARCHITEKT STUDIO ILP" 42 - 300 MYSZKÓW UL. PIŁSKIEGO 54 TEL/FAX 34 313-86-00 e-mail:architekt.studio@pro.onet.pl

architekt studio ilp

OBIEKT/ INWESTYCJA: "MODERNIZACJA ORAZ PRZEBUDOWA BUDYNKU 202Z WE WŁOSZCZOWIE Z PRZEZNACZENIEM NA DZIAŁALNOŚĆ REHABILITACYJNĄ."

ADRES INWESTYCJI: UL. ŻEROMSKIEGO 28, 29-100 WŁOSZCZOWA, OZ. NR EWID. 4455/4

INWESTOR: ZESPÓŁ OPIEKI ZDROWOTNEJ WE WŁOSZCZOWIE SZPITAL POWIATOWY IM. JANA PAWŁA II

BRANŻA: ARCHITEKTURA - KONSTRUKCJA

FAZA: PROJEKT BUDOWLANY

PROJEKTANT:

dr inż arch. Beata Kalka
uprawnienia budowlane do projektowania bez ograniczeń w specjalności architektonicznej
upr.nr 19/1996

SPRAWDZIŁ:

mgr inż arch. Małgorzata Krupa
uprawnienia budowlane do projektowania bez ograniczeń w specjalności architektonicznej
upr.nr 50/1997

NAZWA RYSUNKU: PRZEKRÓJ PRZEZ KORYTARZ

DATA: 11.2020

SKALA: 1:100

NUMER RYSUNKU: 08

DISTRYBUCJA, EDYCJA, KOPIOWANIE, WYKORZYSTANIE I UDOSTĘPNIANIE OSOBOM TRZECIM BEZ PISEMNEJ ZGODY AUTORA PRAWNIE ZASTRZEŻONE. KAŻDE NARUSZENIE POWYŻSZYCH ZASTRZEŻEŃ MOŻE BYĆ ŚCIGANE NA PODSTAWIE USTAWY O PRAWIE AUTORSKIM I PRAWACH POKREWNYCH (DZ.U. 1994 NR 24 POZ. 83 ZE ZMIANAMI).