

I

Sufit – higieniczny Armstrong Bioguard Acoustic

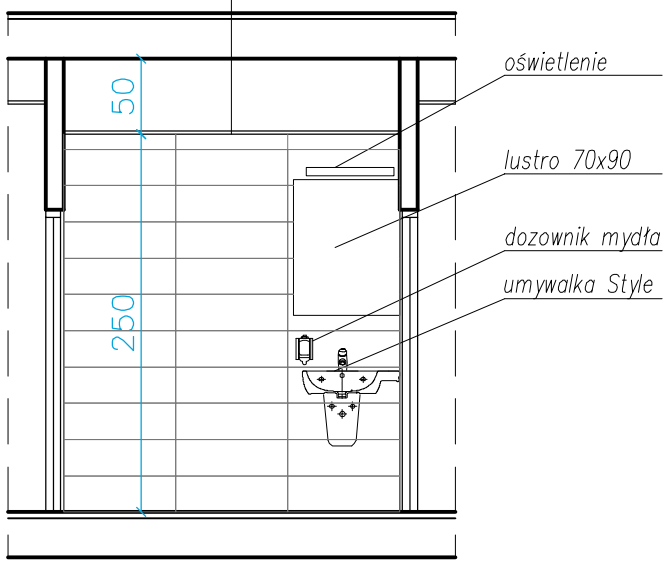


II

Sufit – higieniczny Armstrong Bioguard Acoustic

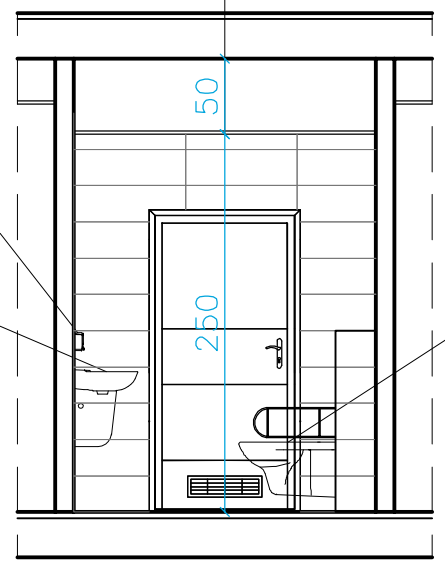


III


Sufit – higieniczny Armstrong Bioguard Acoustic

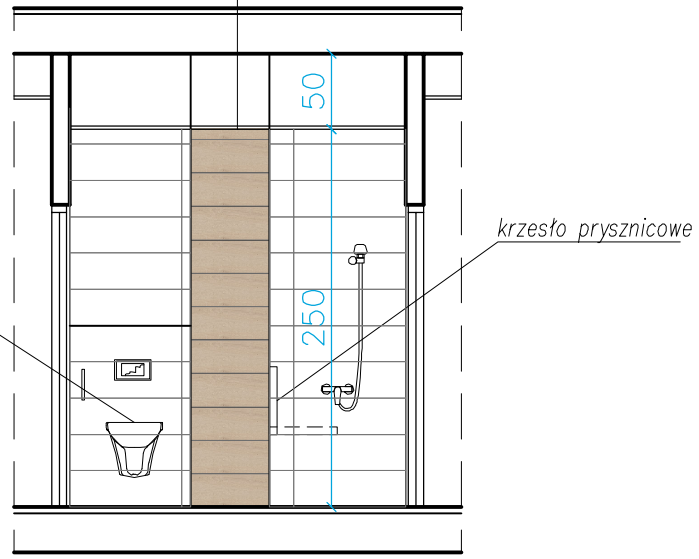

IV

Sufit – higieniczny Armstrong Bioguard Acoustic

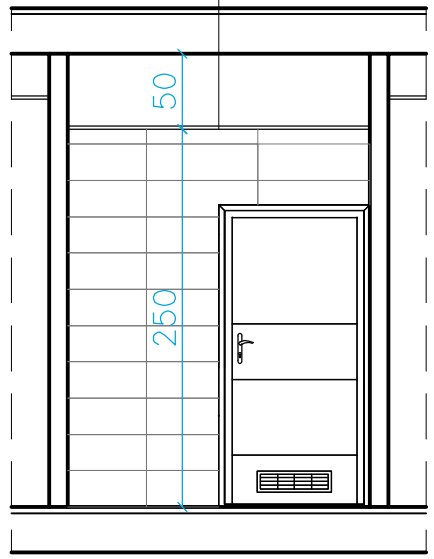

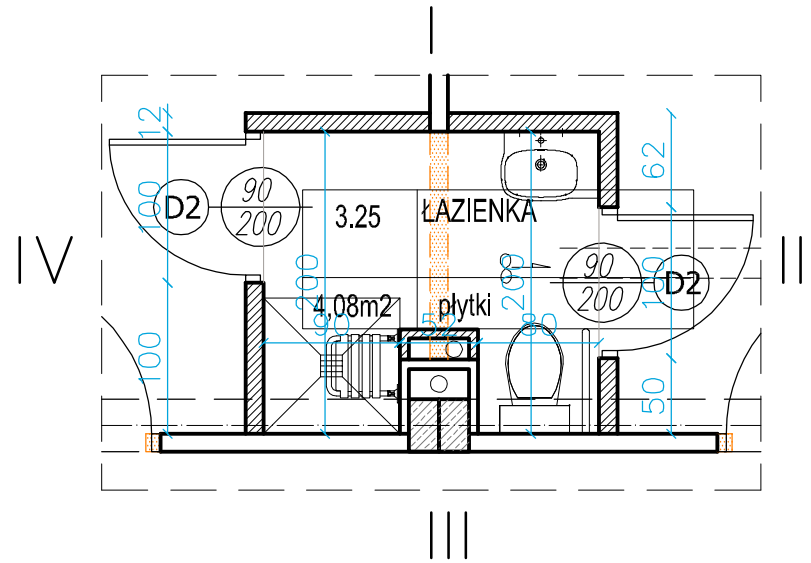



miska ustępowa Style
KOLO



umywalka Style 65
KOLO




przycisk chrom
KOLO



siedyisko przsynicowe
KOLO

Uwagi:
Z powodu niedokładności wykonania niektórych elementów wymiary mogły różnić się między sobą. Wymiary projektowanych ścianek podano bez tynków i okładzin Fuga na ścianie max. 1,5mmm kolor szary fuga na podłodze 2mm kolor szary
****Występujące w tekście nazwy i znaki towrowe użyto jedynie w celu określenia zakładanych tzw.stanardów technicznych i materiałowych lub wygladu estetycznego materiałów wykończeniowych. dopuszcza sie stosowanie materiałów o prametrach równoważnych lub wyższych od zaprojektowanych.*

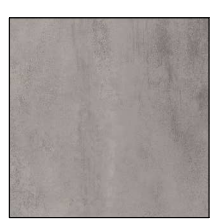

Płytki podłogowe
Opoczno OP 477–003–1
GPTU 602 cemento
grey lappato 59,3 x 59,3



Płytki ścienne
Opoczno OP 488–004–1
MP 706 grey 24,0 x 74,0



Płytki ścienne
Opoczno OP 457–010–1
classic oak cream 22,1 x 89,0

P. P. "ARCHITEKT STUDIO ILP" 42 - 300 MYSZKÓW UL. PUŁASKIEGO 54 TEL/FAX 34 313-86-00 e-mail:architekt.studio@pro.onet.pl

architekt studio ilp

OBIEKT/ INWESTYCJA:	"MODERNIZACJA ORAZ PRZEBUDOWA BUDYNKU ZOZ WE WŁOSZCZOWIE Z PRZEZNACZENIEM NA DZIAŁALNOŚĆ REHABILITACYJNĄ."
ADRES INWESTYCJI:	UL. ŻEROMSKIEGO 28, 29-100 WŁOSZCZOWA, DZ. NR EWID. 4455/4
INWESTOR:	ZESPÓŁ OPIEKI ZDROWOTNEJ WE WŁOSZCZOWIE SZPITAL POWIATOWY IM. JANA PAWŁA II
BRANŻA:	ARCHITEKTURA - KONSTRUKCJA — FAZA: PROJEKT BUDOWLANY

PROJEKTANT:

dr inż arch. Beata Kałka
uprawnienia budowlane do projektowania bez ograniczeń w specjalności architektonicznej
upr.nr 19/1996

SPRAWDZIŁ:

mgr inż arch. Małgorzara Krupa
uprawnienia budowlane do projektowania bez ograniczeń w specjalnośd architektonicznej
upr.nr 50/1997

NAZWA RYSUNKU:	ARANŻACJA ŁAZIENKI 3.25	DATA: 11.2020	SKALA: 1:50	NUMER RYSUNKU:	10

ZASTRZEGA SIĘ WSZELKIE PRAWA, WYNIKAJĄCE Z USTAWY O PRAWIE AUTORSKIM. RYSUNEK NINIEJSZY NIE MOŻE BYĆ PRZERYSOWYWANY, UZUPEŁNIANY LUB ODSTĄPIONY KOMUKOLWIEK BEZ PISEMNEJ ZGODY JEDNOSTKI AUTORSKIEJ. RYSUNEK OPRACOWANO W PROGRAMIE ZWCAD+2012 - AZELE076