
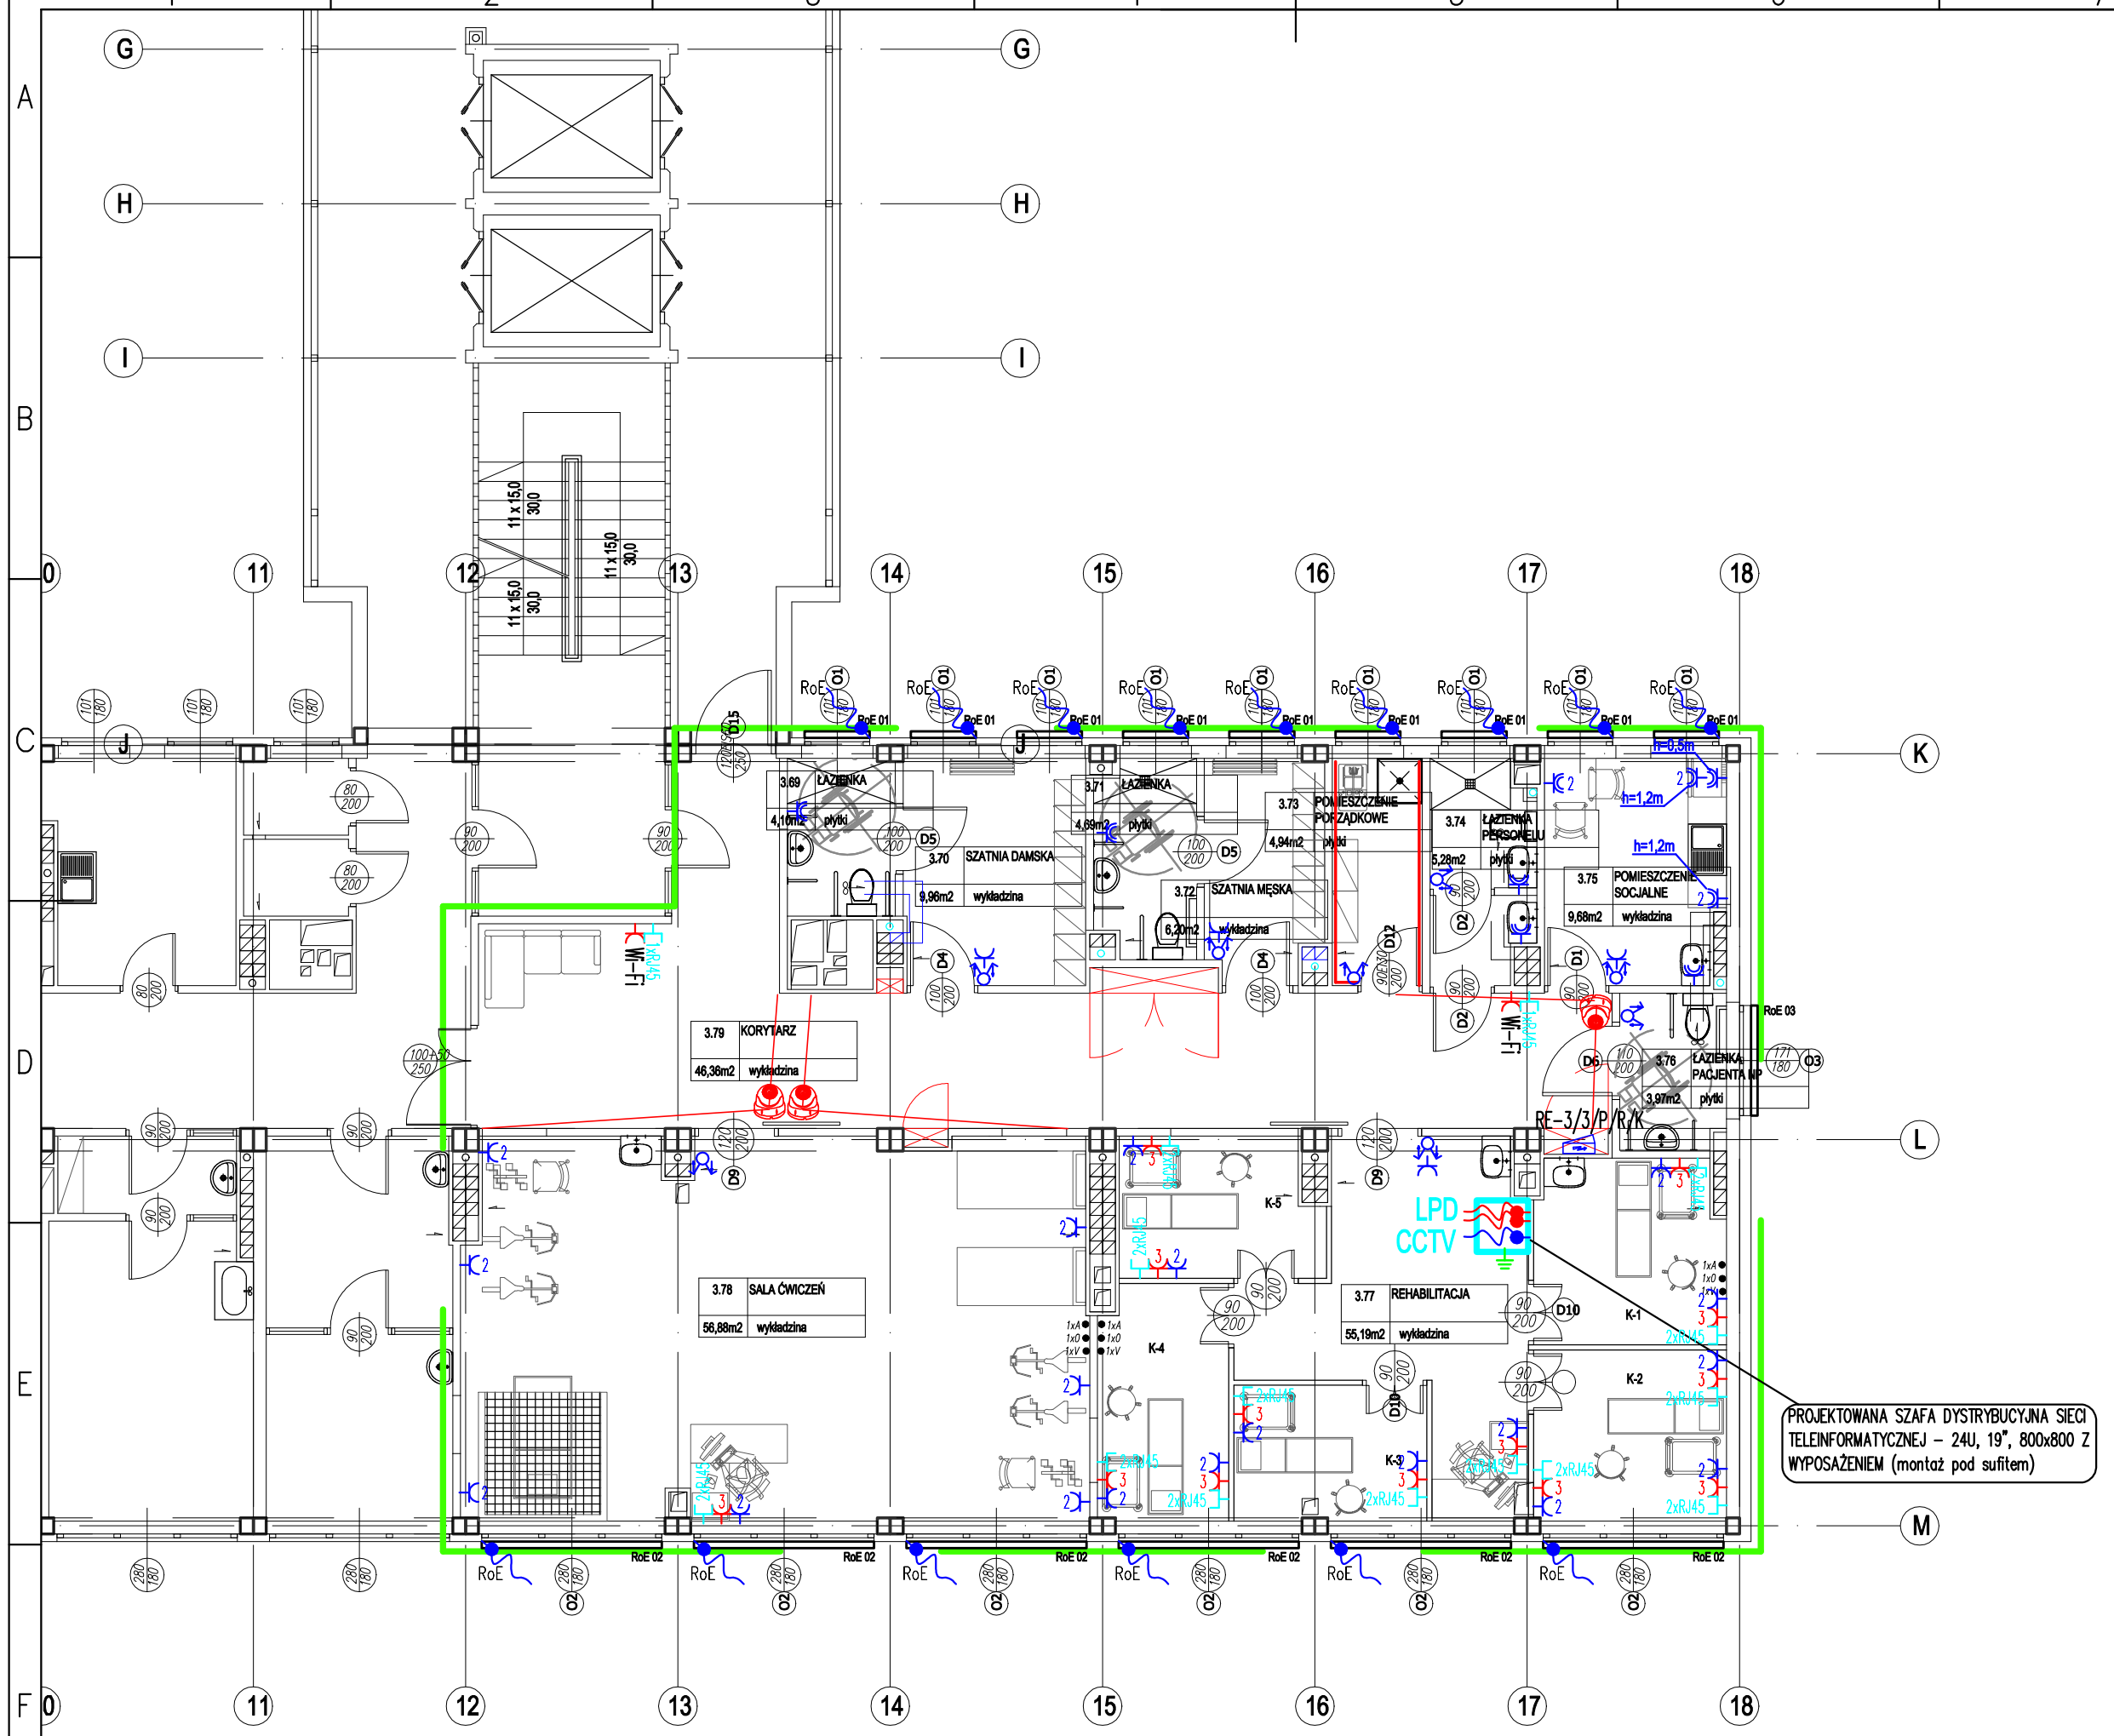



L E G E N D A:

SYMBOL:	OPIS:
	GNIAZDA 230/400V I ZASILANIA TECHNOLOGICZNE
2xRJ45	– ZESTAW GNIAZD 3x230V "DATA" Z KLUCZAMI KODOWYMI + 2x230V + 2xRJ45 kat. 6A W RAMCE WIELOKR. (ZESTAW "PEL" SIECI KOMPUTEROWEJ) wysokość montażu: ~0,3m
1xRJ45 Wi-Fi	– ZESTAW GNIAZDOWY: 1x230V "DATA" Z KLUCZEM KODOWY + RJ45, KAT. 6A DO PODŁĄCZENIA URZĄDZENIA DOSTĘPOWEGO WI-FI, wysokość montażu: pod sufitem k/g
RTV	– ZESTAW GNIAZDOWY: 2x230V + GNIAZDO RTV DO PODŁĄCZENIA TELEWIZJI SZPITALNEJ, wysokość montażu: ~2,0m
	– GNIAZDO 230V W RAMCE POJEDYNCZEJ, wysokość montażu: ~0,3m ZESTAW GNIAZD 2x230V W RAMCE WIELOKROTNEJ
	– GNIAZDO 230V IP44/55 W RAMCE POJEDYNCZEJ, wysokość montażu: ~0,3m ZESTAW GNIAZD 2x230V IP44/55 W RAMCE WIELOKROTNEJ
	– WYPUST ZASILAJĄCY JEDNOFAZOWY – WYPUST ZASILAJĄCY JEDNOFAZOWY GWARANTOWANY
	– WYPUST ZASILAJĄCY TRÓJFAZOWY – WYPUST ZASILAJĄCY TRÓJFAZOWY GWARANTOWANY
	– MIEJSCE DOPROWADZENIA DODATKOWEGO UZIEMIENIA
RoE	– WYŁĄCZNIK STERUJĄCY ROLETAMI – WYPUST ZASILAJĄCY ROLETY OKIENNE
RE-x/y/P/R/K	– ROZDZIELNIA ELEKTRYCZNA ODDZIAŁU Z ZASILANIEM OBWODÓW: PODSTAWOWYCH, REZERWOWANYCH I KOMPUTEROWYCH W UKŁADZIE TN-S
	– KAMERA WEWNĘTRZNA TYPU BCS-DMIP3401IR-V-IV kamera megapikselowa IP 4Mpx IR 30M WDR Motozoom IP66 lub równoważna

WIDOK ZESTAWU PEL (Punkt elektryczno–logiczny)
montaż: p/t, h=~30cm nad posadzką.

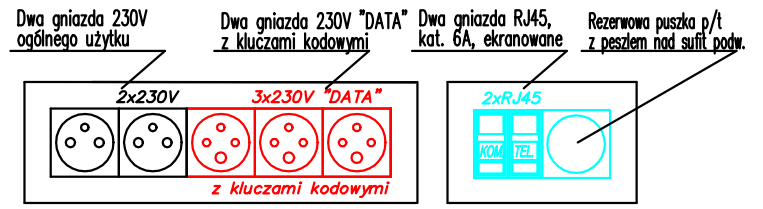

WIDOK ZESTAWU ZASILANIA PUNKTU WI–FI
montaż: p/t, h=~230cm nad posadzką (pod sufitem podwieszanym).
Jedno gniazdo 230V "DATA" oraz jedno gniazdo RJ45, kat. 6A, ekranowane

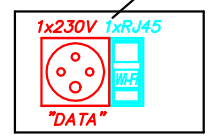

architekt studio ilp	
OBIEKT/ INWESTYCJA:	MODERNIZACJA ORAZ PRZEBUDOWA BUDYNKU ZOZ WE WŁOSZCZOWIE Z PRZEZNACZENIEM NA DZIAŁALNOŚĆ REHABILITACYJNĄ
ADRES INWESTYCJI:	UL. ŻEROMSKIEGO 28, 29–100 WŁOSZCZOWA, DZ. NR EWD. 4455
INWESTOR:	ZESPÓŁ OPIEKI ZDROWOTNEJ WE WŁOSZCZOWIE SZPITAL POWIATOWY IM. JANA PAWŁA II UL. ŻEROMSKIEGO 28, 29–100 WŁOSZCZOWA
BRANŻA:	ELEKTRYCZNA
FAZA:	PROJEKT BUDOWLANY

PROJEKTANT: mgr inż. Tomasz Cieplak upr.nr 22/02	**OPRACOWAŁ:** mgr inż. Zbigniew Szecówka
SPRAWDZIŁ: mgr inż. Artur Wieczorek upr.nr SLK/4125/PWOE/12	**JEDNOSTKA PROJEKTOWA BRANŻY ELEKTRYCZNEJ:** Biuro Techniczno Handlowe "ENERGO–TECH" Zbigniew Szecówka ul. Zielona 26A; 42–360 Poraj ; tel. +48 606 135 803

NAZWA RYSUNKU:	RZUT ROZMIESZCZENIA GNIAZD 230/400V – III PIĘTRO – BLOK A	DATA: 11.2020	SKALA: 1:100	NUMER RYSUNKU: E03

594x297