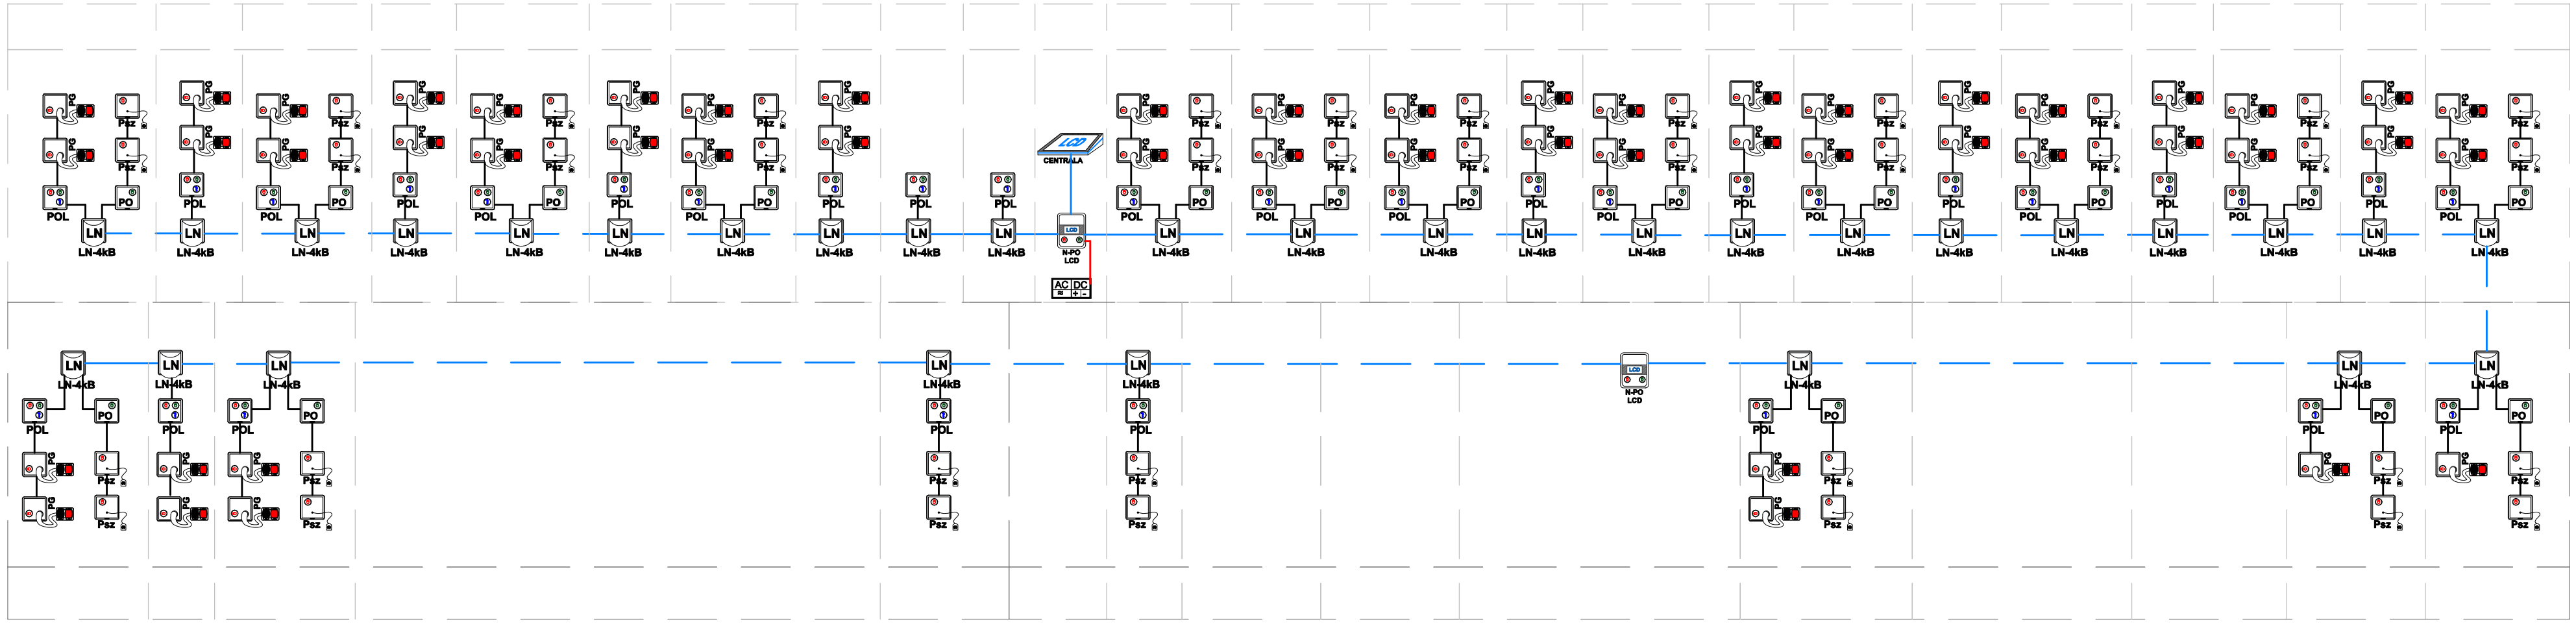


SYMBOL:	LEGENDA: OPIS:		
	SYSTEM PRZYZYWOWY	PO	"PO" – PRZYCISK ODWOŁAWCZY NR ART. 4001000 LUB RÓWNOWAŻNY, MONTAŻ 1,2–1,5M
		Psz	"PSZ" – PRZYCISK SZNURKOWY NR ART. 4050000 LUB RÓWNOWAŻNY, MONTAŻ 1,2–1,5M
CENTRALA	"CENTRALA NODE" – CENTRALA DYŻURKOWA; MONTAŻ: NA BIURKU. KOD: 8500000 LUB RÓWNOWAŻNA; W PRZYPADKU BRAKU DOSTĘPNOŚCI ZASTOSOWAĆ N–PO LCD	PG	"PG" – PRZYCISK Z GNIAZDEM; NR ART. 4010010 LUB RÓWNOWAŻNY, MONTAŻ 1,2–1,5M Z MANIPULATOREM Z MOŻLIWOŚCIĄ ZAŁĄCZANIA 2 OBW. NR ART. 8446116/S LUB RÓWN.
N-PO LCD	"N–PO LCD" – TERMINAL LCD PRZYWOŁAWCZO–ODWOŁAWCZY; MONTAŻ P/T (PUSZKA TYPU: EC350C5 160X130X70) LUB N/T. ; KOD 3110100 LUB RÓWNOWAŻNY	AC DC	ZASILACZ STABILIZOWANY 24V DC; MONTAŻ NA SZYNIE DIN WYMIAR: 14 JEDOSTEK SZEROKOŚCI
LN LN-4kB	"LN–4KB" – LAMPKA NODE 4 KOLORY + BUCZEK; MONTAŻ P/T (PUSZKA FI60) LUB N/T. KOD 1111110 LUB RÓWNOWAŻNY	Legenda okablowania:	
POL	"POL" – PRZYCISK PRZYWOŁAWCZO–ODWOŁAWCZY BUS; NR ART. 4011100 LUB RÓWNOWAŻNY; MONTAŻ 1,2–1,5M	BUS	BUS – magistrala korytarzowa: UTP kat.5
PP	"PP" – PRZYCISK PRZYWOŁAWCZY NR ART. 4010000 LUB RÓWNOWAŻNY, MONTAŻ 1,2–1,5M	RBUS	RBUS magistrala salowa typu: UTP kat.5
		Z	przewód zasilający "Z" typu: N2XH–J 3x2,5mm2

architekt studio ilp
42-100 Myszków
Tel./fax: +48 34 312 20 49
tel: +48 530 549 989
www.architektilp.pl
architekt.ilp@pro.onet.pl

OBIEKT/ INWESTYCJA:	MODERNIZACJA ORAZ PRZEBUDOWA BUDYNKU ZOZ WE WŁOSZCZOWIE Z PRZEZNACZENIEM NA DZIAŁALNOŚĆ REHABILITACYJNĄ
ADRES INWESTYCJI:	UL. ŻEROMSKIEGO 28, 29–100 WŁOSZCZOWA, DZ. NR EWD. 4455
INWESTOR:	ZESPÓŁ OPIEKI ZDROWOTNEJ WE WŁOSZCZOWIE SZPITAL POWIATOWY IM. JANA PAWŁA II UL. ŻEROMSKIEGO 28, 29–100 WŁOSZCZOWA
BRANŻA: ELEKTRYCZNA	FAZA: PROJEKT BUDOWLANY

PROJEKTANT: mgr inż. Tomasz Cieplak upr.nr 22/02	OPRACOWAŁ: mgr inż. Zbigniew Szecówka
SPRAWDZIŁ: mgr inż. Artur Wieczorek upr.nr SLK/4125/PWOE/12	JEDNOSTKA PROJEKTOWA BRANŻY ELEKTRYCZNEJ: Biuro Techniczno Handlowe "ENERGO–TECH" Zbigniew Szecówka ul. Zielona 26A; 42–360 Poraj ; tel. +48 606 135 803

NAZWA RYSUNKU: RZUT ROZMIESZCZENIA SYSTEMU SYGNALIZACJI POŻARU – III PIĘTRO ark. 2/3	DATA: 11.2020	SKALA: 1:---	NUMER RYSUNKU:	E12

594x297