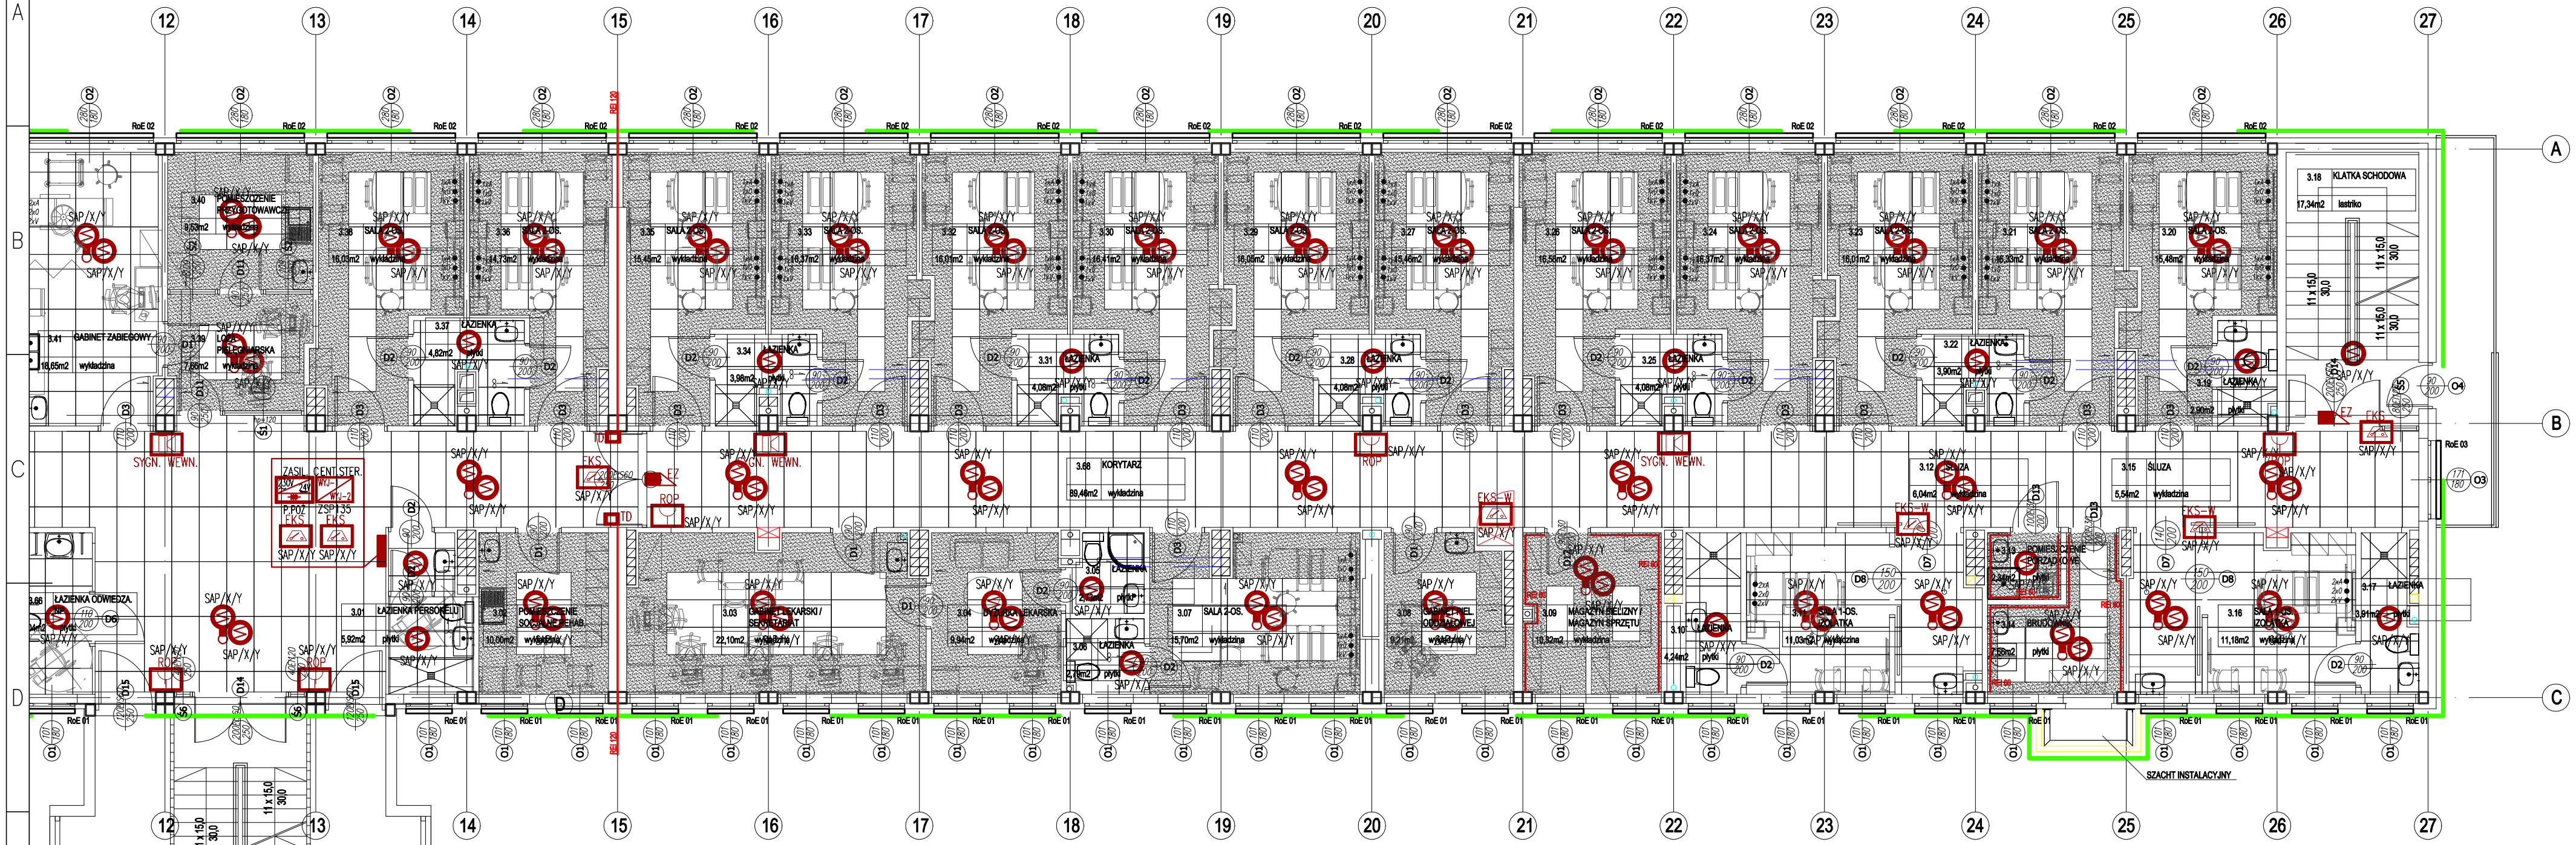


SYMBOL:	LEGENDA: OPIS:
	SYSTEM SYGNALIZACJI POŻARU
SAP CENTRALA SYGNALIZACJI POŻARU	– CENTRALA SYGNALIZACJI POŻARU typu POLON ALFA 4900 lub równoważna
SAP/X/Y	– WIELOSENSOROWA CZUJKA TYPU DUT–6046 Z GNIAZDEM G–40 lub równoważna
SAP/X/Y	– WIELOSENSOROWA CZUJKA TYPU DUT–6046 Z GNIAZDEM G–40 DO ZABUDOWY NA SUFICIE PODWIESZONYM lub równoważna
ROP SAP/X/Y	– RĘCZNY OSTRZEGACZ POŻAROWY TYPU ROP–4001M lub równoważny
EKS SAP/X/Y	– ELEMENT KONTROLNO–STERUJĄCY TYPU EKS–4001 lub równoważny
EKS–W SAP/X/Y	– ELEMENT KONTROLNO–STERUJĄCY TYPU EKS–W–4001 (ze stykami wysokonapięciowymi) lub równoważny
EWK SAP/X/Y	– ELEMENT KONTROLNY WIELOWYJŚCIOWY TYPU EWK–4001 lub równoważny
SYGN. WEWN.	– SYGNALIZATOR WEWNĘTRZNY KAT. "A" TYPU SA–K7N/3m I PUSZKĄ PIP–... lub równoważny (wys. montażu h=~2,3m)
ZASIL 230V 4W CNORP	– ZASILACZ P.POŻ. TYPU ZSP135–DR–5A–2 (3,5A – praca ciągła, 5A – chwilowa) lub równoważny
CS–ZSP135 WY–1 WY–2	– CENTRALA STERUJĄCA CS–ZSP 135 5A STEROWANIA KLAPAMI I TRZYMACZAMI DRZWIOWYMI WSPÓŁPRACUJĄCA Z ZASIL. ZSP–135
SIŁ	– SIŁOWNIK KLAPY P.POŻ. WG PROJ. BRANŻY WENT. P.POŻ. lub równoważny
EZ	– ELEKTROZACZEP / RYGIEL REWERSYJNY P.POŻ. 24V
TD	– TRZYMACZ DRZWIOWY

ZARÓWNO NA ZABUDOWANYCH URZĄDZENIACH SAP ORAZ W DOKUMENTACJI POWYKONAWCZEJ NALEŻY NANIEŚĆ NUMERACJĘ POSZCZEGÓLNYCH URZĄDZEŃ Z PRZYPISANYMI IM Z ZAPROGRAMOWANEJ CENTRALI ADRESAMI IDENTYFIKUJĄCYMI SAP/X (numer pętli centrali)/Y (numer elementu na pętli)

architekt studio ilp
43-100 Mysłowice, ul. Wyspiańskiego 29/5
tel./fax: +48 32 326 69 89, tel. kom.: +48 606 135 803
www.architektilp.pl
architekt.studio@pro.onet.pl

OBIEKT/ INWESTYCJA:	MODERNIZACJA ORAZ PRZEBUDOWA BUDYNKU ZOZ WE WŁOSZCZOWIE Z PRZEZNACZENIEM NA DZIAŁALNOŚĆ REHABILITACYJNĄ
ADRES INWESTYCJI:	UL. ŻEROMSKIEGO 28, 29–100 WŁOSZCZOWA, DZ. NR EWD. 4455
INWESTOR:	ZESPÓŁ OPIEKI ZDROWOTNEJ WE WŁOSZCZOWIE SZPITAL POWIATOWY IM. JANA PAWŁA II UL. ŻEROMSKIEGO 28, 29–100 WŁOSZCZOWA
BRANŻA:	ELEKTRYCZNA — FAZA: PROJEKT BUDOWLANY

PROJEKTANT: mgr inż. Tomasz Cieplak upr.nr 22/02

OPRACOWAŁ: mgr inż. Zbigniew Szecówka

SPRAWDZIŁ: mgr inż. Artur Wieczorek upr.nr SLK/4125/PWOE/12

JEDNOSTKA PROJEKTOWA BRANŻY ELEKTRYCZNEJ: Biuro Techniczno Handlowe "ENERGO–TECH" Zbigniew Szecówka ul. Zielona 26A; 42–360 Poraj ; tel. +48 606 135 803

NAZWA RYSUNKU: RZUT ROZMIESZCZENIA SYSTEMU SYGNALIZACJI POŻARU – III PIĘTRO – BLOK C – ark. 2/2

DATA: 11.2020 | SKALA: 1:100 | NUMER RYSUNKU: E08

594x297