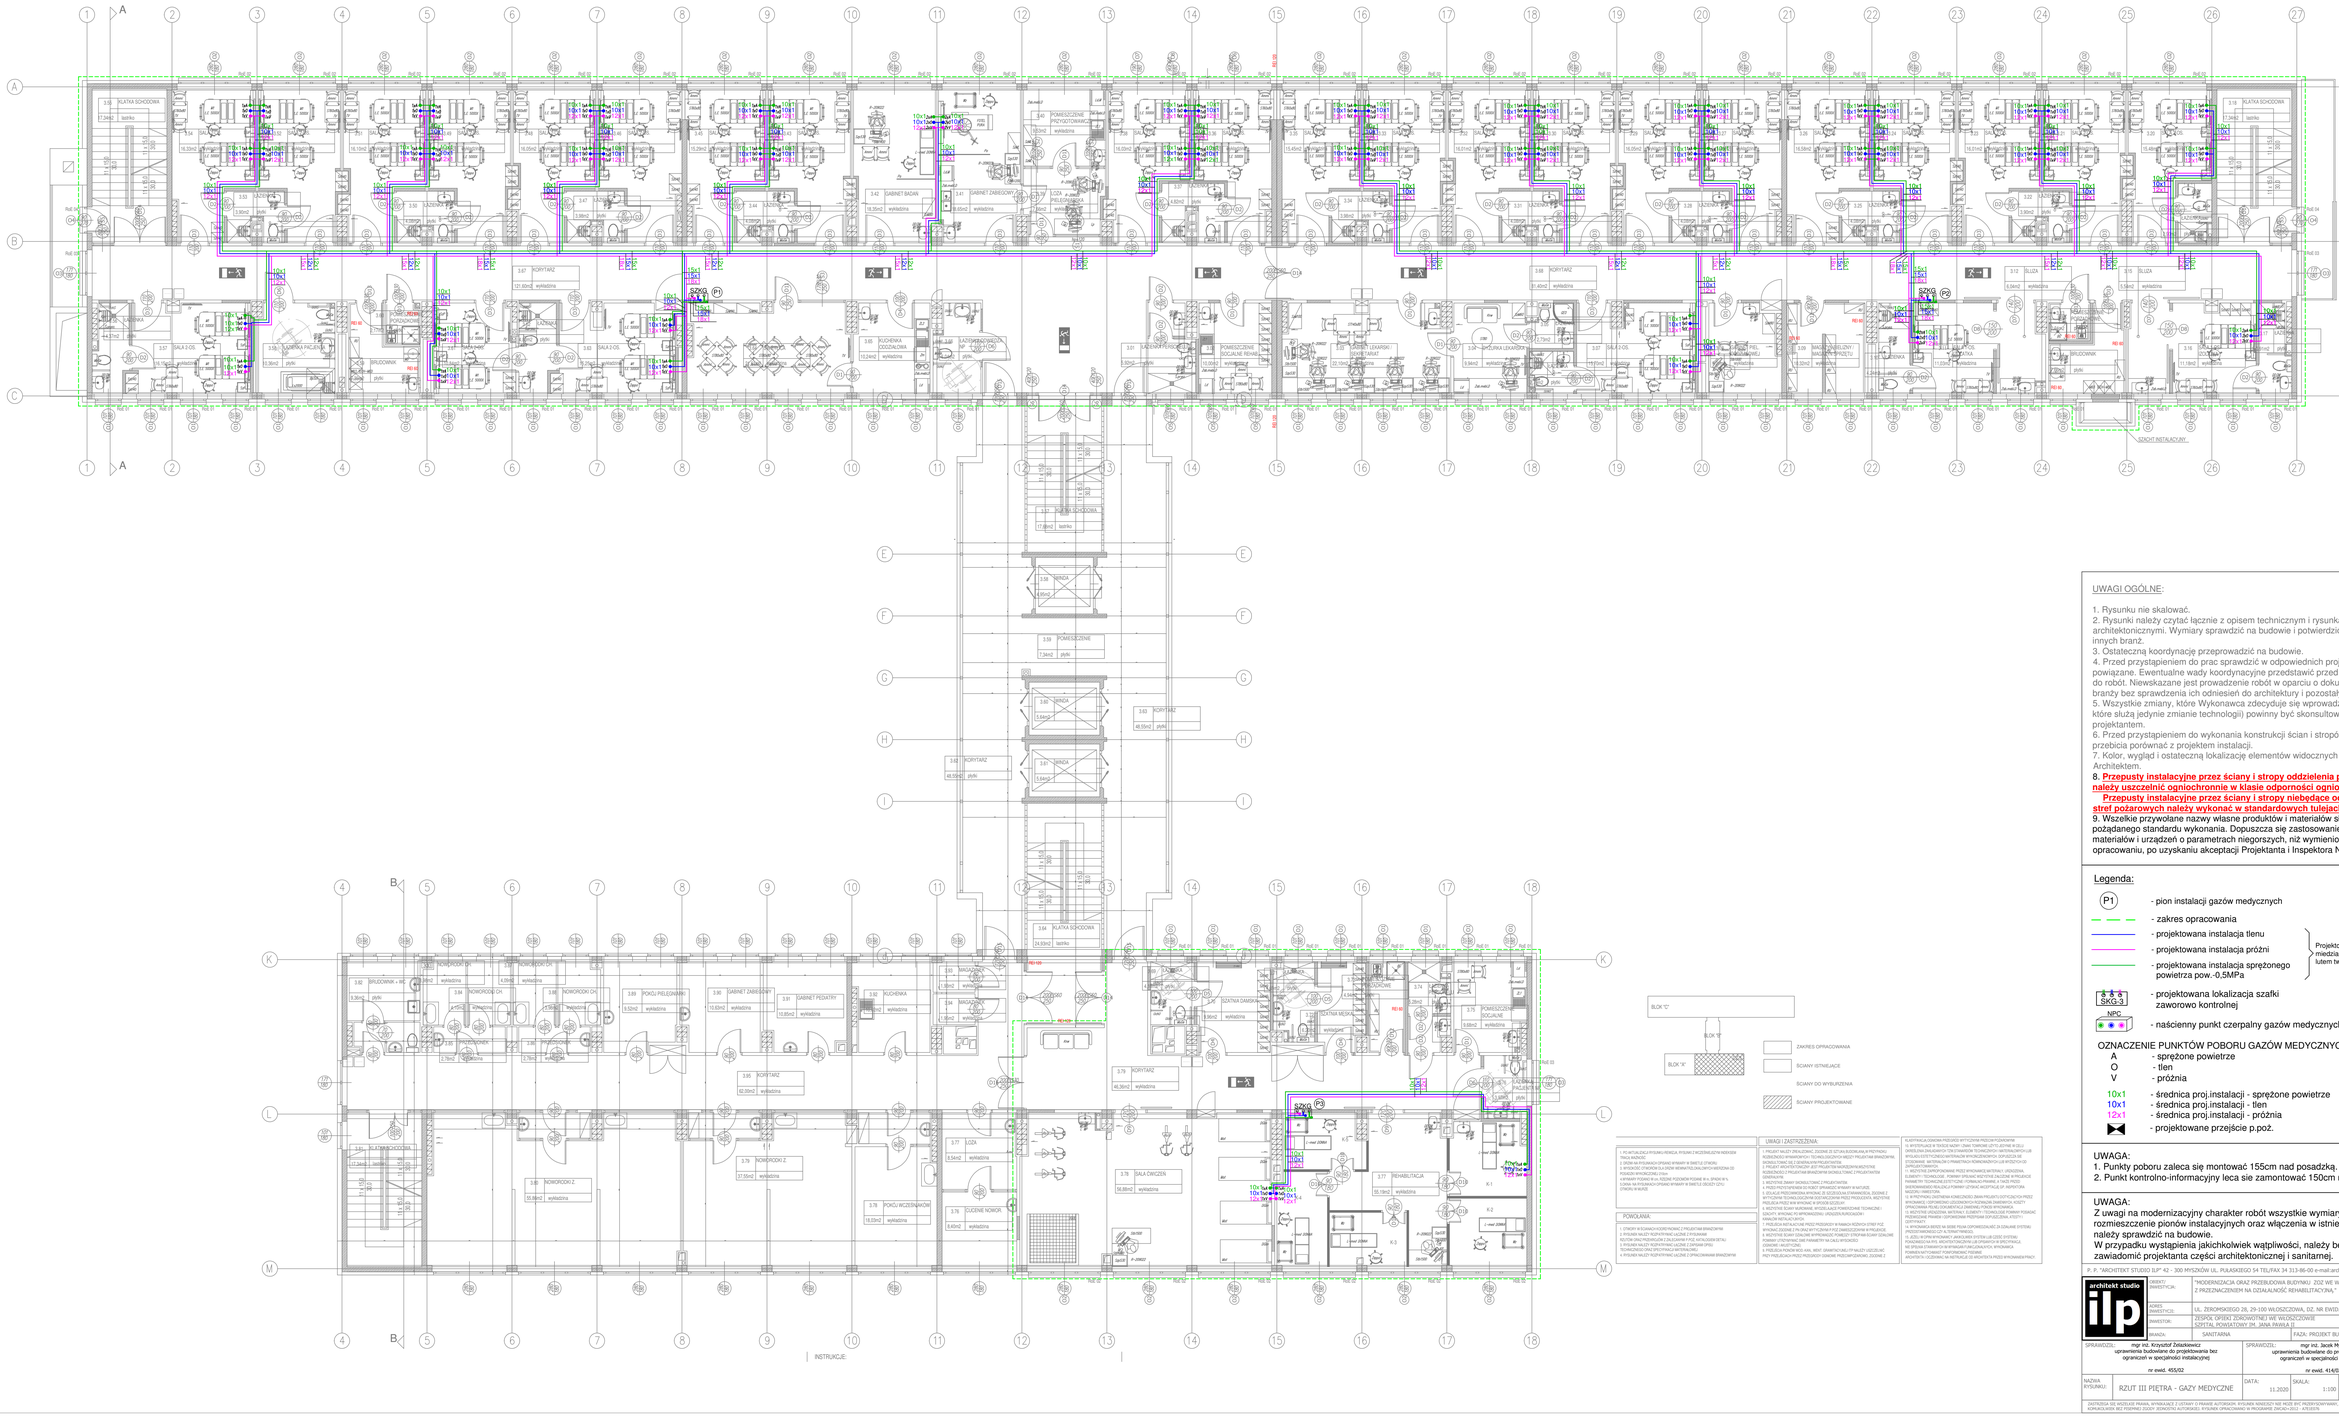


UWAGI OGÓLNE:

1. Rysunku nie skalować.
2. Rysunki należy czytać łącznie z opisem technicznym i rysunkami architektonicznymi. Wymiary sprawdzić na budowie i potwierdzić z rysunkami innych branż.
3. Ostateczną koordynację przeprowadzić na budowie.
4. Przed przystąpieniem do prac sprawdzić w odpowiednich projektach prace powiązane. Ewentualne wady koordynacyjne przedstawić przed przystąpieniem do robót. Niewskazane jest prowadzenie robót w oparciu o dokumentację jednej branży bez sprawdzenia ich odniesień do architektury i pozostałych branż.
5. Wszystkie zmiany, które Wykonawca zdecyduje się wprowadzić (również te, które służą jedynie zmianie technologii) powinny być skonsultowane z projektantem.
6. Przed przystąpieniem do wykonania konstrukcji ścian i stropów, wszystkie przebicia porównać z projektem instalacji.
7. Kolor, wygląd i ostateczną lokalizację elementów widocznych uzgodnić z Architektem.
8. **Przepusty instalacyjne przez ściany i stropy oddzielenia pożarowego należy uszczelnić ogniochronnie w klasie odporności ogniowej przegrody.**
Przepusty instalacyjne przez ściany i stropy niebędące oddzieleniem stref pożarowych należy wykonać w standardowych tulejach ochronnych.
9. Wszelkie przywołane nazwy własne produktów i materiałów służą określeniu pożądanego standardu wykonania. Dopuszcza się zastosowanie innych materiałów i urządzeń o parametrach niegorszych, niż wymienione w opracowaniu, po uzyskaniu akceptacji Projektanta i Inspektora Nadzoru

Legenda:

- P1 - pion instalacji gazów medycznych
- zakres opracowania
- projektowana instalacja tlenu
- projektowana instalacja próżni
- projektowana instalacja sprężonego powietrza pow.-0,5MPa

Projektowane z rur miedzianych łączonych lutem twardym

- SKG-3 - projektowana lokalizacja szafki zaworowo kontrolnej
- NPC - naścienny punkt czerpalny gazów medycznych

OZNACZENIE PUNKTÓW POBORU GAZÓW MEDYCZNYCH:

- A - sprężone powietrze
- O - tlen
- V - próżnia
- 10x1 - średnica proj.instalacji - sprężone powietrze
- 10x1 - średnica proj.instalacji - tlen
- 12x1 - średnica proj.instalacji - próżnia
- projektowane przejście p.poż.

UWAGA:
1. Punkty poboru zaleca się montować 155cm nad posadzką.
2. Punkt kontrolno-informacyjny leca sie zamontować 150cm nad posadzką.

UWAGA:
Z uwagi na modernizacyjny charakter robót wszystkie wymiary i rozmieszczenie pionów instalacyjnych oraz włączenia w istniejące instalacje należy sprawdzić na budowie.
W przypadku wystąpienia jakichkolwiek wątpliwości, należy bezzwłocznie zawiadomić projektanta części architektonicznej i sanitarnej.

P. P. "ARCHITEKT STUDIO ILP" 42 - 300 MYSZKÓW UL. PUŁASKIEGO 54 TEL/FAX 34 313-86-00 e-mail:archiekt.studio@pro.onet.pl

architekt studio ilp

OBIEKT INWESTYCJI:	"MODERNIZACJA ORAZ PRZEBUDOWA BUDYNKU 20Z WE WŁOSZCZOWIE Z PRZEZNACZENIEM NA DZIAŁALNOŚĆ REHABILITACYJNĄ."
ADRES INWESTYCJI:	UL. ŻEROMSKIEGO 29, 29-100 WŁOSZCZOWA, DZ. NR EWID. 4455/4
INWESTOR:	ZESPÓŁ OPIEKI ZDROWOTNEJ WE WŁOSZCZOWIE SZPITAL POWIATOWY IM. JANA PAWŁA II
BRANŻA:	SANITARNA
FAZA:	PROJEKT BUDOWLANY

SPRAWDZIŁ:	mgr inż. Krzysztof Zdiarkiewicz uprawnienia budowlane do projektowania bez ograniczeń w specjalności instalacyjnej nr ewid. 455/02	SPRAWDZIŁ:	mgr inż. Jacek Myga uprawnienia budowlane do projektowania bez ograniczeń w specjalności instalacyjnej nr ewid. 414/02
NAZWA RYSUNKU:	RZUT III PIĘTRA - GAZY MEDYCZNE	DATA: 11.2020	SKALA: 1:100
		NUMER RYSUNKU:	GM1

ZASTRZEGA SIĘ WSZELKIE PRAWA, WYNIKAJĄCE Z USTAWY O PRAWIE AUTORSKIM. RYSUNEK NIENADAJĄCY SIĘ WIĘC BYĆ PRZEDMIOTEM KOPIOWANIA, UDOSTĘPNIANY LUB ZOSTAJĄCY KOMUNIKOWANY BEZ PISEMNEJ ZGODY ZEWNĘTRZNYCH AUTORSKIEJ. RYSUNEK OPRACOWANO W PROGRAMIE ZWCAD+2012 - ATEUSZ76