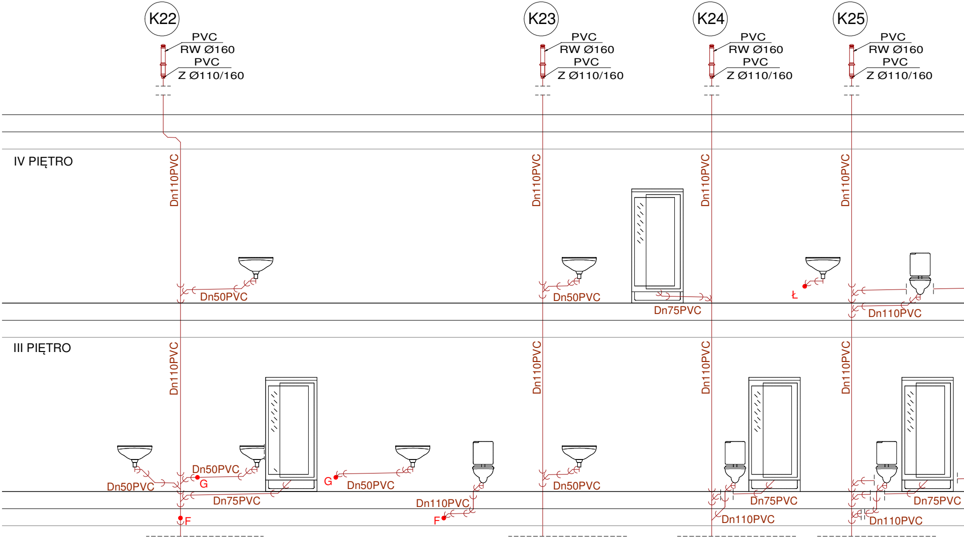
K22
PVC
RW Ø160
PVC
Z Ø110/160
K23
PVC
RW Ø160
PVC
Z Ø110/160
K24
PVC
RW Ø160
PVC
Z Ø110/160
K25
PVC
RW Ø160
PVC
Z Ø110/160
IV PIĘTRO
Dn110PVC
Dn110PVC
Dn110PVC
Dn110PVC
Dn50PVC
Dn50PVC
Dn75PVC
Ł
Dn110PVC
III PIĘTRO
Dn110PVC
Dn110PVC
Dn110PVC
Dn110PVC
Dn50PVC
Dn50PVC
G
G
Dn50PVC
Dn75PVC
F
Dn110PVC
F
Dn50PVC
Dn75PVC
Dn110PVC
Dn75PVC
Dn110PVC

pion sprowadzić na najniższą kondygnację oraz włączyć do istniejącej kanalizacji sanitarnej

pion sprowadzić na najniższą kondygnację oraz włączyć do istniejącej kanalizacji sanitarnej

pion sprowadzić na najniższą kondygnację oraz włączyć do istniejącej kanalizacji sanitarnej

pion sprowadzić na najniższą kondygnację oraz włączyć do istniejącej kanalizacji sanitarnej

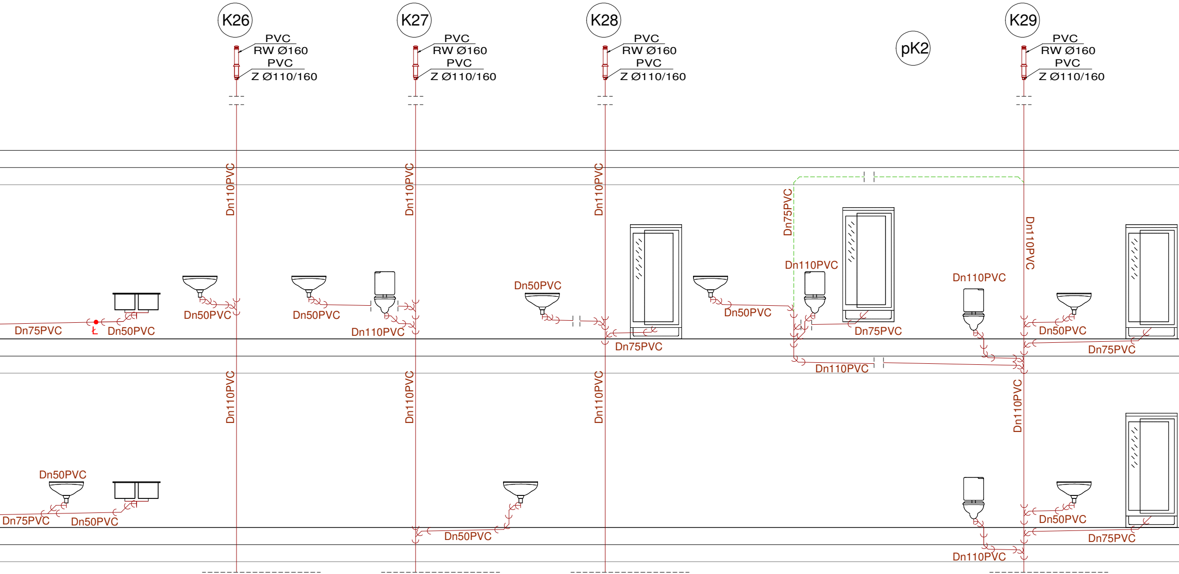
K26
PVC
RW Ø160
PVC
Z Ø110/160
K27
PVC
RW Ø160
PVC
Z Ø110/160
K28
PVC
RW Ø160
PVC
Z Ø110/160
pK2
K29
PVC
RW Ø160
PVC
Z Ø110/160
Dn110PVC
Dn110PVC
Dn110PVC
Dn75PVC
Dn110PVC
Dn110PVC
Dn50PVC
Dn110PVC
Dn50PVC
Dn50PVC
Dn50PVC
Dn75PVC
Ł
Dn50PVC
Dn110PVC
Dn75PVC
Dn75PVC
Dn50PVC
Dn75PVC
Dn110PVC
Dn110PVC
Dn110PVC
Dn110PVC
Dn110PVC
Dn50PVC
Dn75PVC
Dn50PVC
Dn50PVC
Dn50PVC
Dn75PVC
Dn110PVC

pion sprowadzić na najniższą kondygnację oraz włączyć do istniejącej kanalizacji sanitarnej

pion sprowadzić na najniższą kondygnację oraz włączyć do istniejącej kanalizacji sanitarnej

pion sprowadzić na najniższą kondygnację oraz włączyć do istniejącej kanalizacji sanitarnej

pion sprowadzić na najniższą kondygnację oraz włączyć do istniejącej kanalizacji sanitarnej

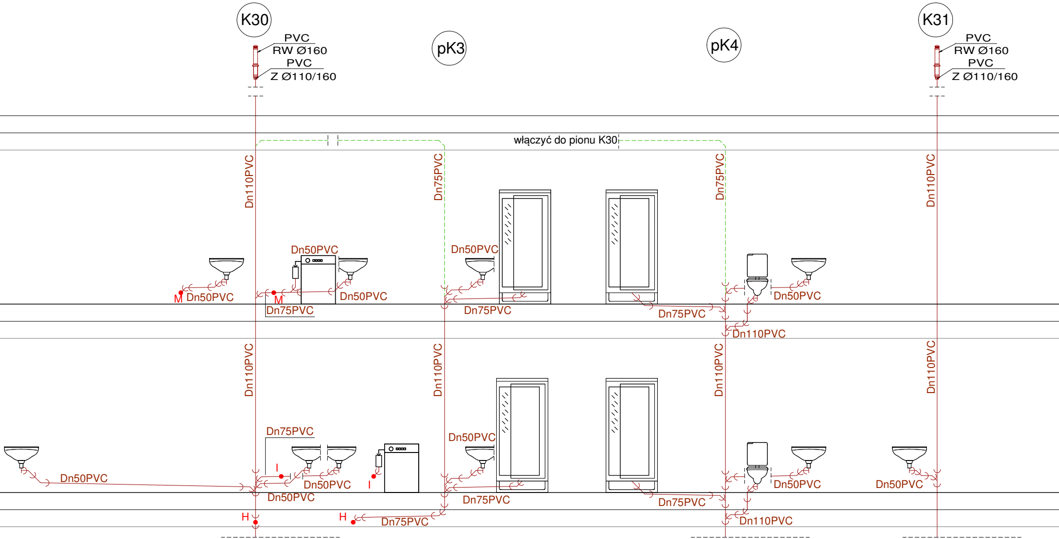
K30
PVC
RW Ø160
PVC
Z Ø110/160
pK3
pK4
K31
PVC
RW Ø160
PVC
Z Ø110/160
włączyć do pionu K30
Dn110PVC
Dn75PVC
Dn75PVC
Dn110PVC
Dn50PVC
Dn50PVC
M
Dn50PVC
M
Dn50PVC
Dn75PVC
Dn75PVC
Dn50PVC
Dn75PVC
Dn110PVC
Dn110PVC
Dn110PVC
Dn110PVC
Dn110PVC
Dn75PVC
Dn50PVC
Dn50PVC
I
Dn50PVC
I
Dn50PVC
Dn50PVC
Dn75PVC
Dn50PVC
Dn50PVC
Dn75PVC
H
H
Dn75PVC
Dn110PVC

pion sprowadzić na najniższą kondygnację oraz włączyć do istniejącej kanalizacji sanitarnej

pion sprowadzić na najniższą kondygnację oraz włączyć do istniejącej kanalizacji sanitarnej

pion sprowadzić na najniższą kondygnację oraz włączyć do istniejącej kanalizacji sanitarnej

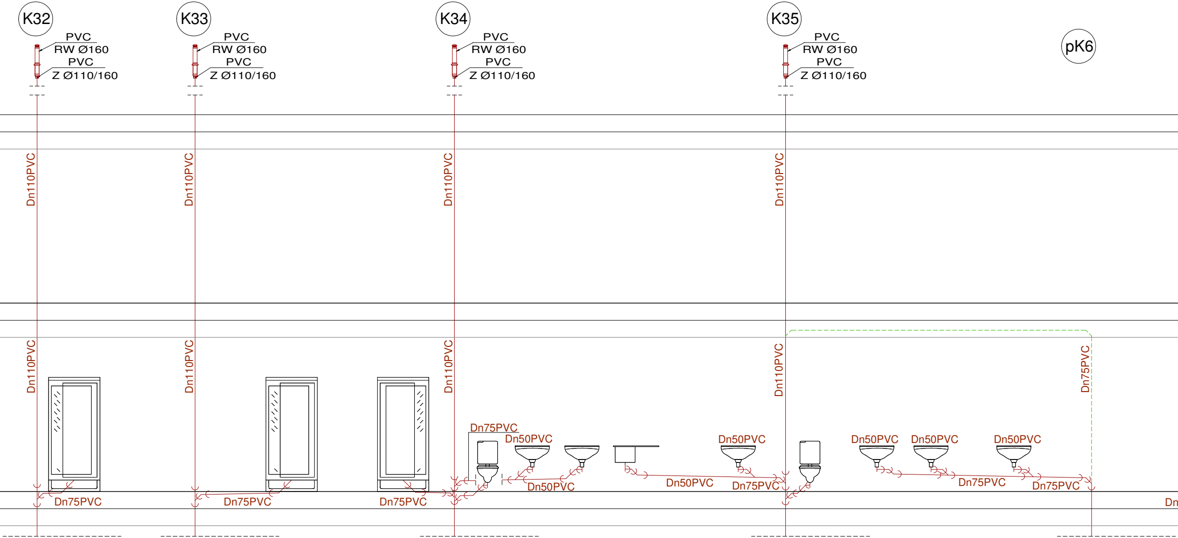
K32
PVC
RW Ø160
PVC
Z Ø110/160
K33
PVC
RW Ø160
PVC
Z Ø110/160
K34
PVC
RW Ø160
PVC
Z Ø110/160
K35
PVC
RW Ø160
PVC
Z Ø110/160
pK6
Dn110PVC
Dn110PVC
Dn110PVC
Dn110PVC
Dn110PVC
Dn110PVC
Dn110PVC
Dn110PVC
Dn75PVC
Dn75PVC
Dn50PVC
Dn50PVC
Dn50PVC
Dn50PVC
Dn50PVC
Dn50PVC
Dn50PVC
Dn50PVC
Dn75PVC
Dn75PVC
Dn75PVC
Dn75PVC
Dn75PVC
Dn75PVC
Dn

pion sprowadzić na najniższą kondygnację oraz włączyć do istniejącej kanalizacji sanitarnej

pion sprowadzić na najniższą kondygnację oraz włączyć do istniejącej kanalizacji sanitarnej

pion sprowadzić na najniższą kondygnację oraz włączyć do istniejącej kanalizacji sanitarnej

pion sprowadzić na najniższą kondygnację oraz włączyć do istniejącej kanalizacji sanitarnej

pion sprowadzić na najniższą kondygnację oraz włączyć do istniejącej kanalizacji sanitarnej

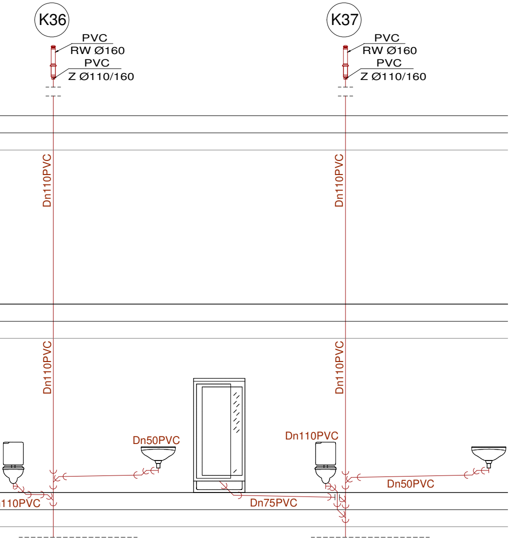
K36
PVC
RW Ø160
PVC
Z Ø110/160
K37
PVC
RW Ø160
PVC
Z Ø110/160
Dn110PVC
Dn110PVC
Dn110PVC
Dn110PVC
Dn50PVC
Dn110PVC
110PVC
Dn75PVC
Dn50PVC

pion sprowadzić na najniższą kondygnację oraz włączyć do istniejącej kanalizacji sanitarnej

pion sprowadzić na najniższą kondygnację oraz włączyć do istniejącej kanalizacji sanitarnej

UWAGI OGÓLNE:

1. Rysunku nie skalować.

2. Rysunki należy czytać łącznie z opisem technicznym i rysunkami architektonicznymi. Wymiary sprawdzić na budowie i potwierdzić z rysunkami innych branż.

3. Ostateczną koordynację przeprowadzić na budowie.

4. Przed przystąpieniem do prac sprawdzić w odpowiednich projektach prace powiązane. Ewentualne wady koordynacyjne przedstawić przed przystąpieniem do robót. Niewskazane jest prowadzenie robót w oparciu o dokumentację jednej branży bez sprawdzenia ich odniesień do architektury i pozostałych branż.

5. Wszystkie zmiany, które Wykonawca zdecyduje się wprowadzić (również te, które służą jedynie zmianie technologii) powinny być skonsultowane z projektantem.

6. Przed przystąpieniem do wykonania konstrukcji ścian i stropów, wszystkie przebicia porównać z projektem instalacji.

7. Kolor, wygląd i ostateczną lokalizację elementów widocznych uzgodnić z Architektem.

8. Przejścia przez przegrody zabezpieczone ppoż. wykonać w ogniochronnych przejściach instalacyjnych, zgodnych z klasą odporności danej przegrody.

9. Wszelkie przywołane nazwy własne produktów i materiałów służą określeniu pożądanego standardu wykonania. Dopuszcza się zastosowanie innych materiałów i urządzeń o parametrach niegorszych, niż wymienione w opracowaniu, po uzyskaniu akceptacji Projektanta i Inspektora Nadzoru

LEGENDA

K1	- proj. pion instalacji kanalizacji sanitarnej PVC
pK1	- proj. półpion instalacji kanalizacji sanitarnej PVC
—	- proj. instalacja kanalizacji sanitarnej PVC
Dn110PVC	- średnica projektowanej instalacji kanalizacji sanitarnej z PVC

UWAGA:

Wszystkie piony kanalizacji sanitarnej należy wyposażyć w rewizje na najniższych kondygnacjach.

UWAGA:

Z uwagi na modernizacyjny charakter robót wszystkie wymiary i rozmieszczenie pionów instalacyjnych oraz włączenia w istniejące instalacje należy sprawdzić na budowie.

W przypadku wystąpienia jakichkolwiek wątpliwości, należy bezzwłocznie zawiadomić projektanta części architektonicznej i sanitarnej.

P. P. "ARCHITEKT STUDIO ILP" 42 - 300 MYSZKÓW UL. PUŁASKIEGO 54 TEL/FAX 34 313-86-00 e-mail:architekt.studio@pro.onet.pl

OBIEKT/ INWESTYCJA:	"MODERNIZACJA ORAZ PRZEBUDOWA BUDYNKU ZOZ WE WŁOSZCZOWIE Z PRZEZNACZENIEM NA DZIAŁALNOŚĆ REHABILITACYJNĄ."	
ADRES INWESTYCJI:	UL. ŻEROMSKIEGO 28, 29-100 WŁOSZCZOWA, DZ. NR EWID. 4455	
INWESTOR:	ZESPÓŁ OPIEKI ZDROWOTNEJ WE WŁOSZCZOWIE SZPITAL POWIATOWY IM. JANA PAWŁA II	
BRANŻA:	SANITARNA	FAZA: PROJEKT BUDOWLANY

SPRAWDZIŁ: mgr inż. Krzysztof Żelazkiewicz uprawnienia budowlane do projektowania bez ograniczeń w specjalności instalacyjnej nr ewid. 455/02	SPRAWDZIŁ: mgr inż. Jacek Myga uprawnienia budowlane do projektowania bez ograniczeń w specjalności instalacyjnej nr ewid. 414/02

NAZWA RYSUNKU:	ROZWINIĘCIE INST. KANALIZACJI SANITARNEJ - CZ. 2	DATA: 11.2020	SKALA: 1:50	NUMER RYSUNKU: KR2

ZASTRZEGA SIĘ WSZELKIE PRAWA, WYNIKAJĄCE Z USTAWY O PRAWIE AUTORSKIM. RYSUNEK NINIEJSZY NIE MOŻE BYĆ PRZERYSOWYWANY, UZUPEŁNIANY LUB ODSTĄPIONY KOMUKOLWIEK BEZ PISEMNEJ ZGODY JEDNOSTKI AUTORSKIEJ. RYSUNEK OPRACOWANO W PROGRAMIE ZWCAD+2012 - A7E1E076