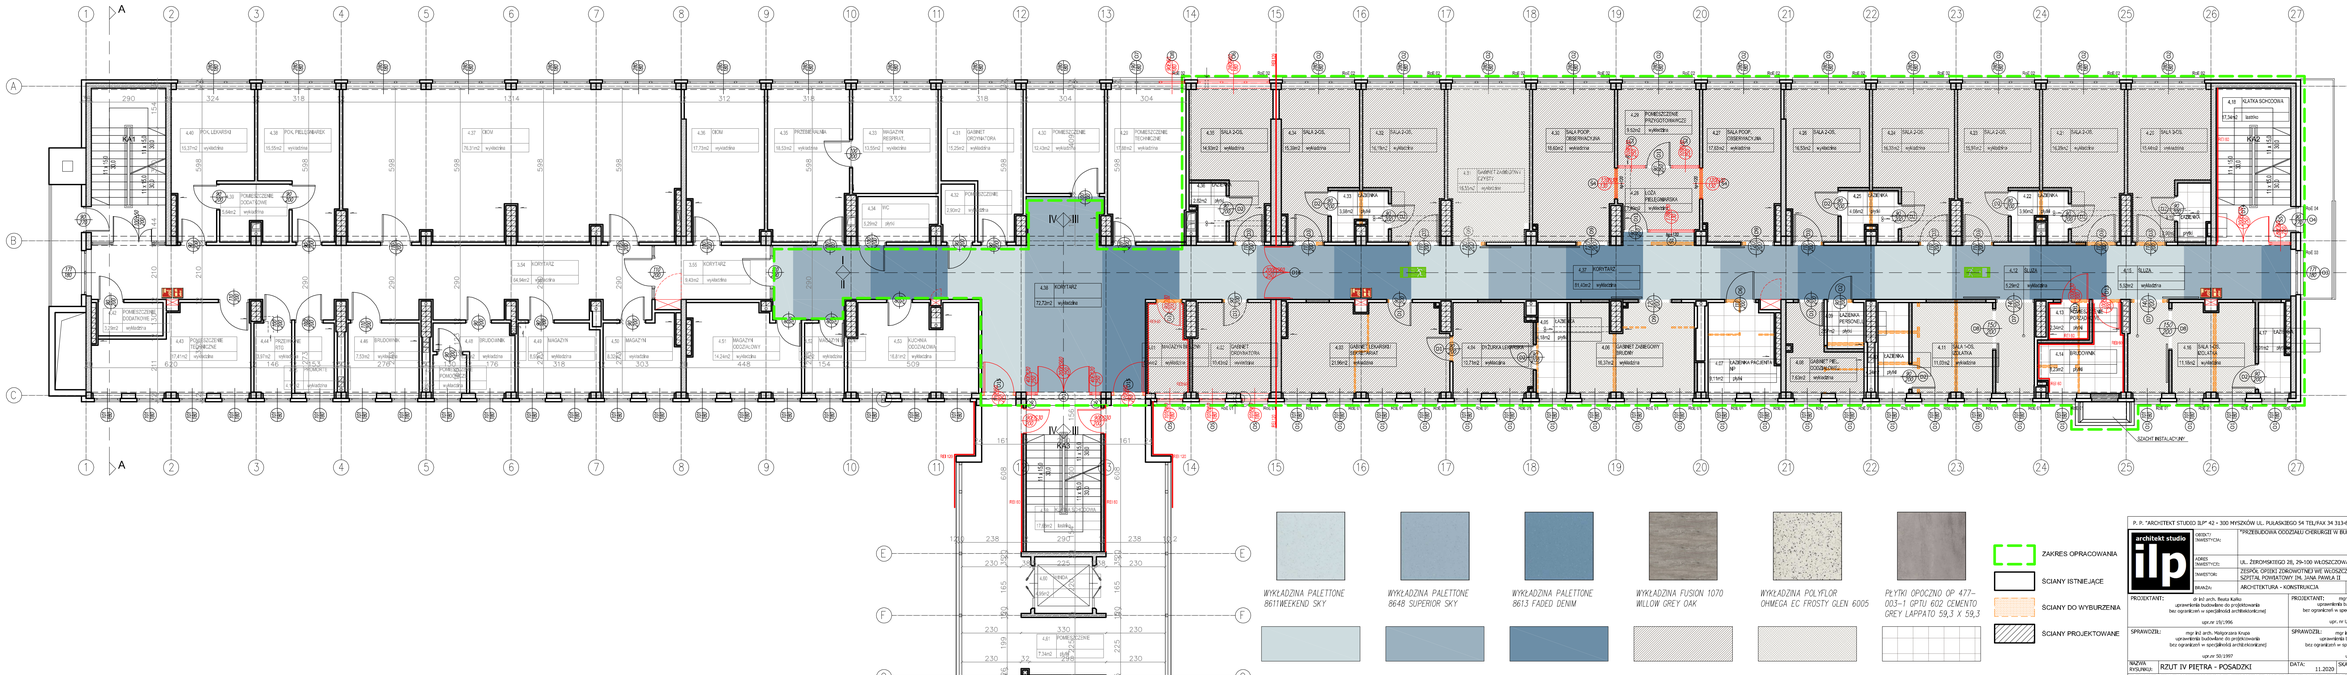


P. P. "ARCHITEKT STUDIO ILP" 42 – 300 MYSZKÓW UL. PUŁASKIEGO 54 TEL/FAX 34 313-86-00 e-mail:architekt.studio@pro.onet.pl

architekt studio ilp

OBIEKT/INWESTYCJA: "PRZEBUDOWA ODDZIAŁU CHIRURGII W BUDYNKU 202 WE WŁOSZCZOWIE"

ADRES INWESTYCJI: UL. ZBROMSKIEGO 28, 29-100 WŁOSZCZOWA, OZ. NR EWID. 4455/4

INWESTOR: ZESPÓŁ OPIEKI ZDROWOTNEJ WE WŁOSZCZOWIE SZPITAL POWIATOWY IM. JANA PAWŁA II

BRANŻA: ARCHITEKTURA - KONSTRUKCJA FAZA: PROJEKT BUDOWLANY

PROJEKTANT: mgr inż. Jacek Gaska uprawnienia budowlane do projektowania bez ograniczeń w specjalności konstrukcyjno budowlanej upr.nr LN/0700/KB/05

PROJEKTANT: mgr inż. Jacek Gaska uprawnienia budowlane do projektowania bez ograniczeń w specjalności konstrukcyjno budowlanej upr.nr LN/HV/0700/KB/05

SPRAWDZIŁ: mgr inż. arch. Małgorzata Knapa uprawnienia budowlane do projektowania bez ograniczeń w specjalności architektonicznej upr.nr SO/1997

SPRAWDZIŁ: mgr inż. Mirosław Uszowski uprawnienia budowlane do projektowania bez ograniczeń w specjalności konstrukcyjno budowlanej upr. nr 117/1998

NAZWA RYSUNKU: RZUT IV PIĘTRA - POSADZKI

DATA: 11.2020 SKALA: 1:100 NUMER RYSUNKU: 04

DISTRYBUCJA LUB WYDRUKI PRZEZ OSOBY NIEUPRAWNIONE, ZMIANA, KOPIOWANIE, UDOSTĘPNIANIE OSOBOM TRZECIM BEZ PISEMNEJ ZGODY AUTORA ZABRONIONE. WSZELKIE PRAWA AUTORSKIE ZASTRZEŻONE