


PRZEKRÓJ PRZEZ KORYTARZ I-I

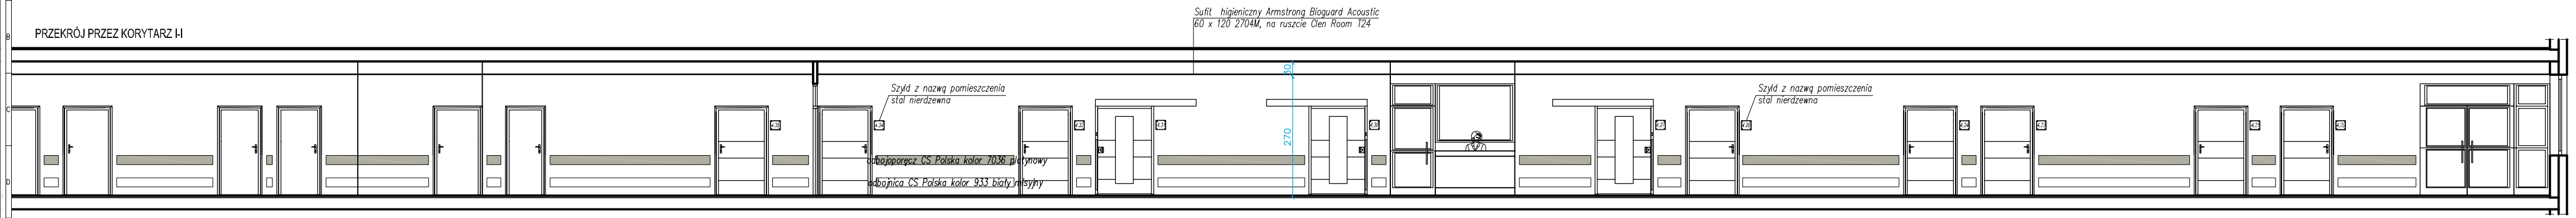



PRZEKRÓJ PRZEZ KORYTARZ II-II

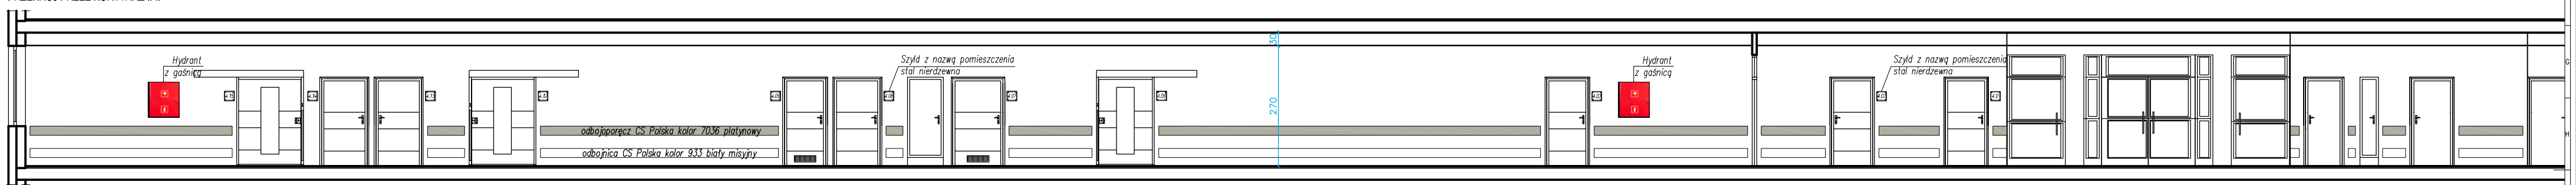



PRZEKRÓJ PRZEZ KORYTARZ III-III

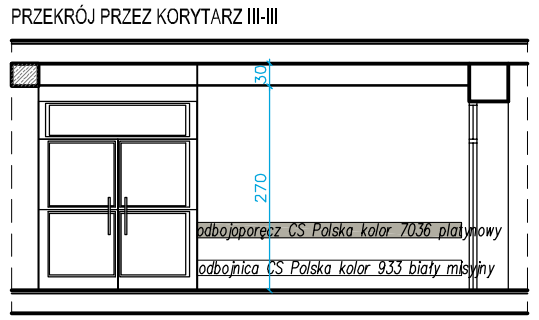


PRZEKRÓJ PRZEZ KORYTARZ IV-IV

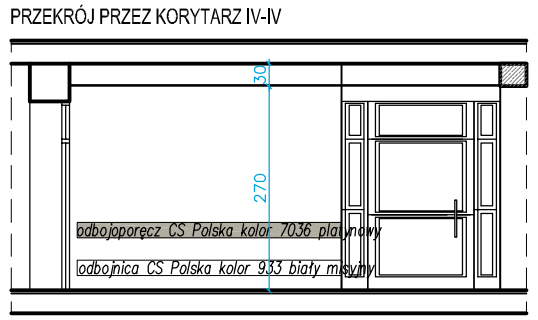

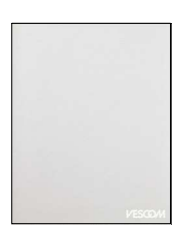
WYKŁADZINA ŚCIENNA
VESCOM NERO 1024.30




WYKŁADZINA ŚCIENNA
VESCOM NERO 1024.24



WYKŁADZINA ŚCIENNA
VESCOM DELTA 1073.08

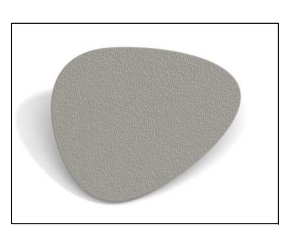

ODBOJOPOREĘCZ CS POLSKA
KOLOR 7036 PLATYNOWY

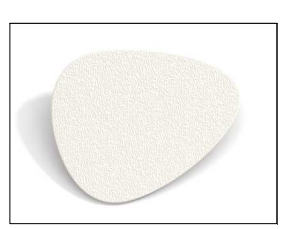

ODBOJNICA CS POLSKA
KOLOR 933 BIAŁY MISYJNY

***Występujące w tekście nazwy i znaki towrowe użyto jedynie w celu określenia zakładanych tzw.stanardów technicznych i materiałowych lub wygladu estetycznego materiałów wykończeniowych. Dopuszcza sie stosowanie materiałów o prametrach równoważnych lub wyższych od zaprojektowanych.

P. P. "ARCHITEKT STUDIO ILP" 42 - 300 MYSZKÓW UL. PUŁASKIEGO 54 TEL/FAX 34 313-86-00 e-mail:architekt.studio@pro.onet.pl

architekt studio ilp

| | |
|---|---|
| OBIEKT/ INWESTYCJA: | "PRZEBUDOWA ODDZIAŁU CHIRURGII W BUDYNKU ZOZ WE WŁOSZCZOWIE." |
| ADRES INWESTYCJI: | UL. ŻEROMSKIEGO 28, 29-100 WŁOSZCZOWA, DZ. NR EWID. 4455/4 |
| INWESTOR: | ZESPÓŁ OPIEKI ZDROWOTNEJ WE WŁOSZCZOWIE SZPITAL POWIATOWY IM. JANA PAWŁA II |
| BRANŻA: | ARCHITEKTURA - KONSTRUKCJA |
| FAZA: | PROJEKT BUDOWLANY |

PROJEKTANT:
dr inż arch. Beata Kalka
uprawnienia budowlane do projektowania bez ograniczeń w specjalności architektonicznej
upr.nr 19/1996

SPRAWDZIŁ:
mgr inż arch. Małgorzara Krupa
uprawnienia budowlane do projektowania bez ograniczeń w specjalności architektonicznej
upr.nr 50/1997

| | | | | | |
|---|---|---|---|---|---|
| NAZWA RYSUNKU: | PRZEKRÓJ PRZEZ KORYTARZ | DATA: 11.2020 | SKALA: 1:100 | NUMER RYSUNKU: | 06 |

ZASTRZEGA SIĘ WSZELKIE PRAWA, WYNIKAJĄCE Z USTAWY O PRAWIE AUTORSKIM, RYSUNEK NINIEJSZY NIE MOŻE BYĆ PRZERYSOWYWANY, UZUPEŁNIANY LUB ODSTĄPIONY KOMUKOLWIEK BEZ PISEMNEJ ZGODY AUTORSKIEJ. RYSUNEK OPRACOWANO W PROGRAMIE ZWCAD+2012 - K/E1E1076