
PRZEKRÓJ A-A

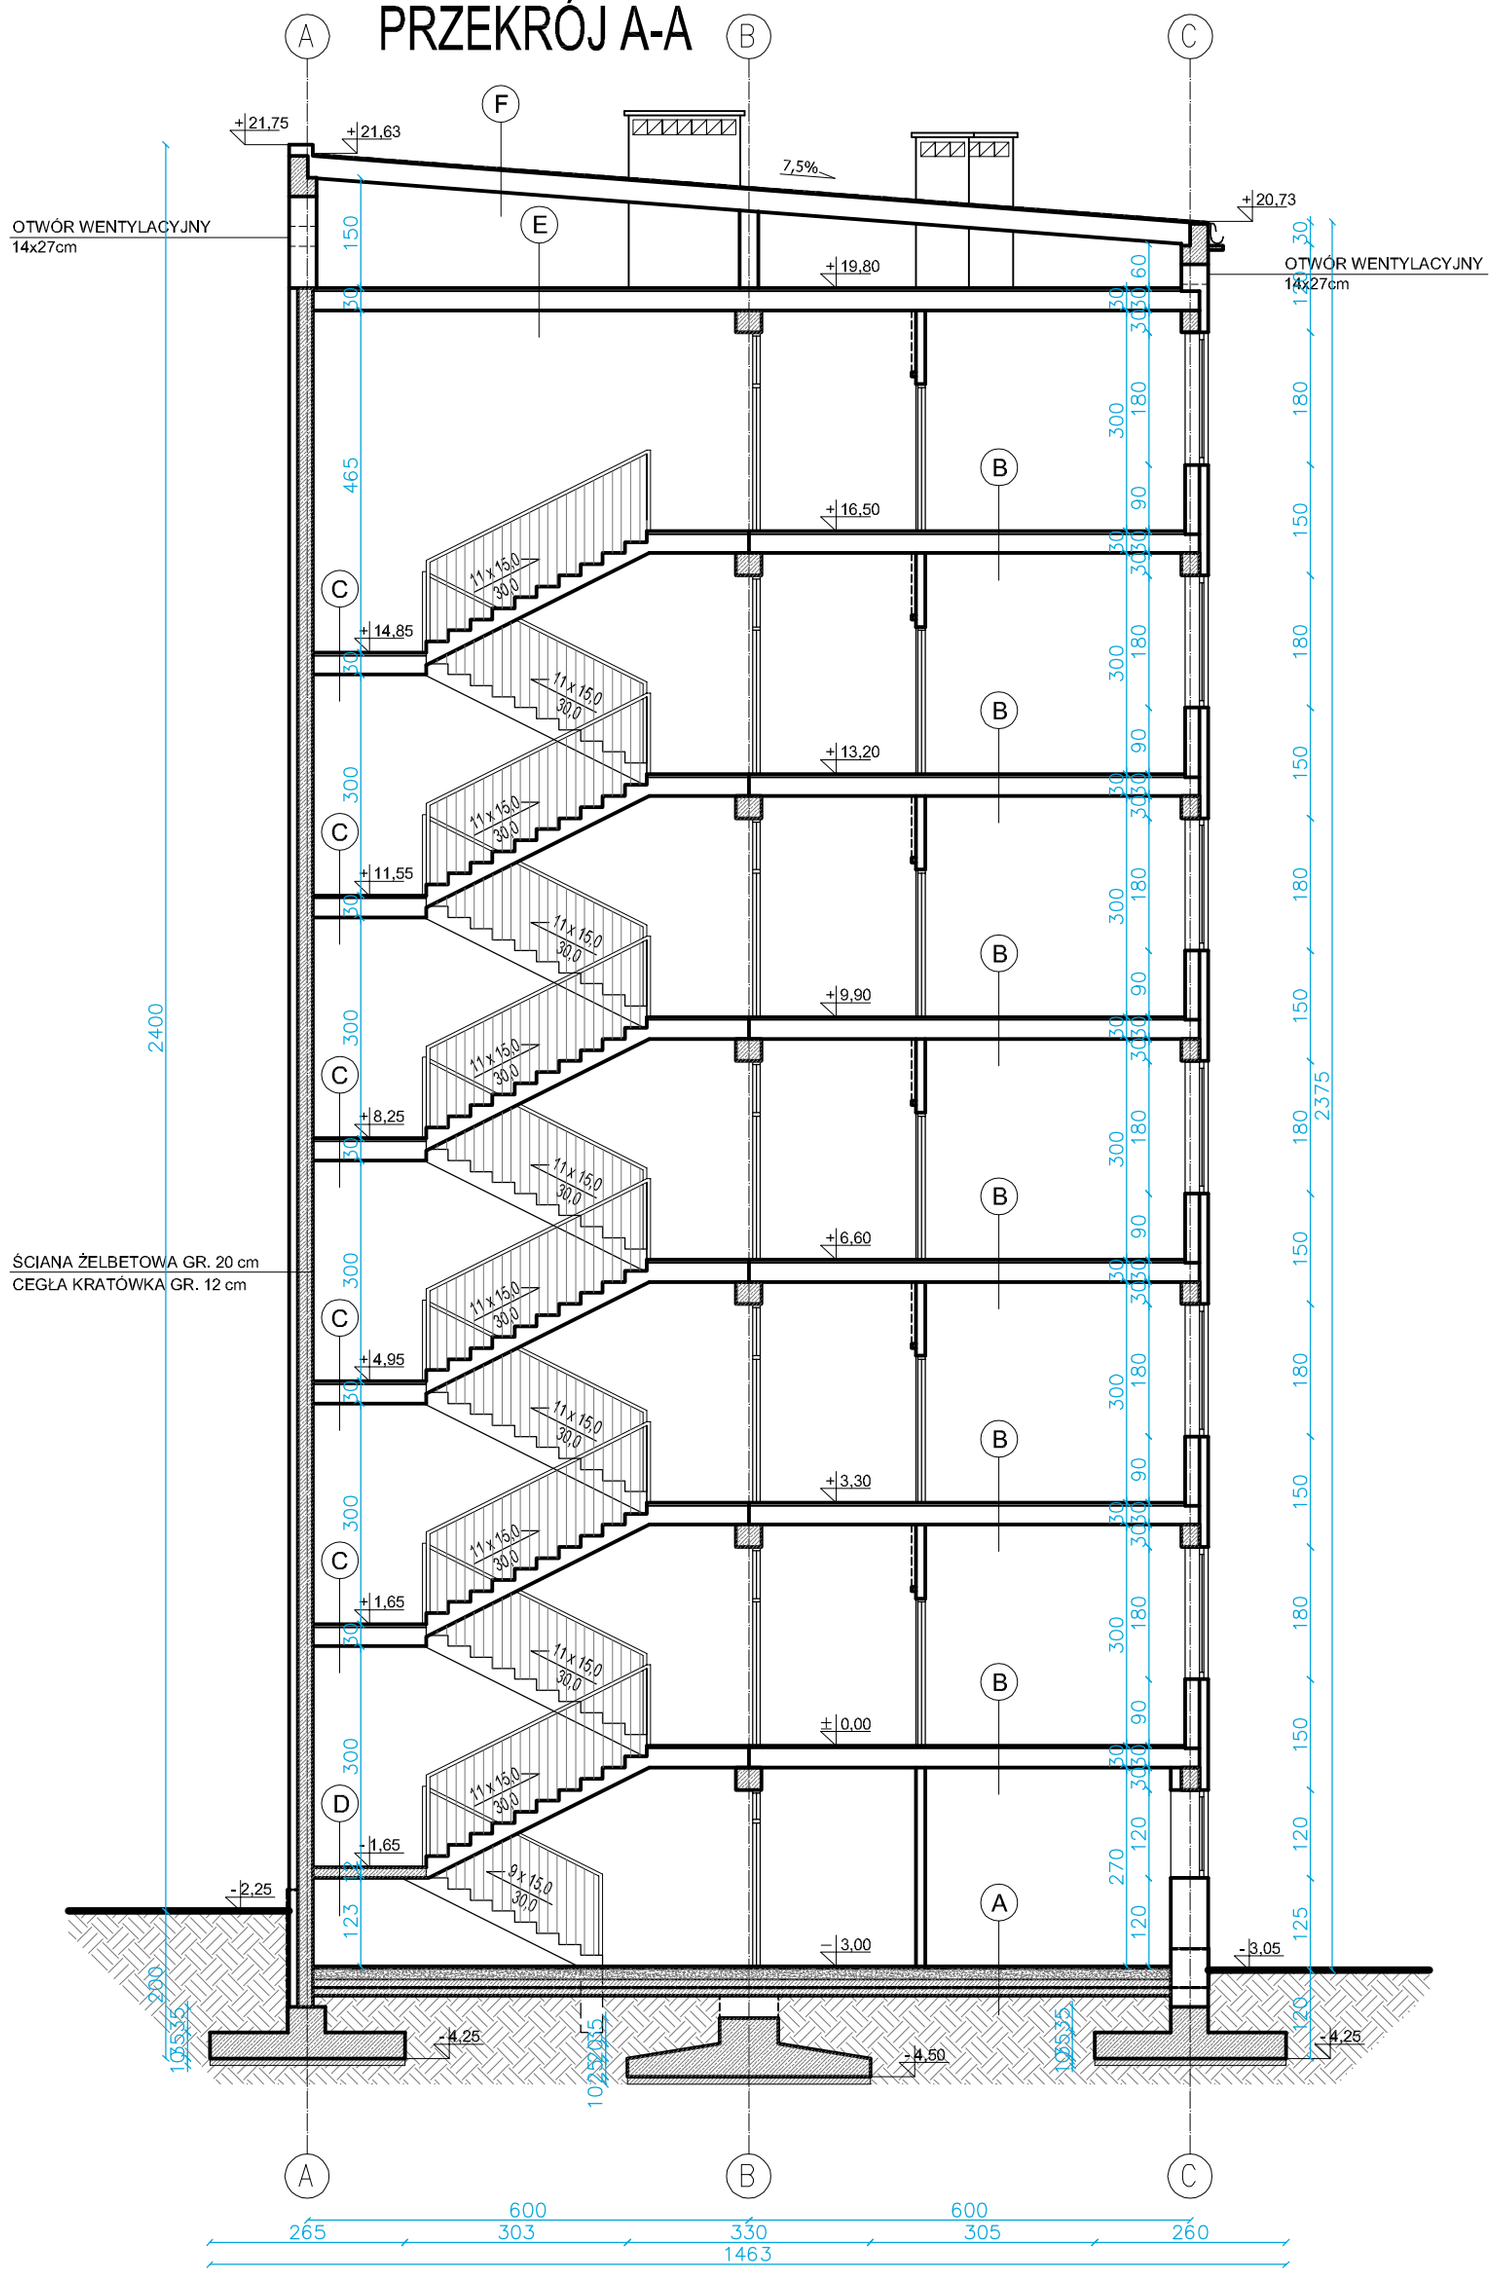

A

	PCV / LASTRIKO
3,0 cm	GŁADŹ CEMENTOWA
15,0 cm	ŻUŻEL GRANULOWANY, PALENISKOWY
10,0 cm	BETON
	2 X PAPA
10,0 cm	BETON Z ZATARCIEM

B

	PCV / LASTRIKO / PŁYTKI
3,0 cm	GŁADŹ CEMENTOWA
	2 X PAPA ASFALTOWA NA LEPIKU
2,0 cm	STYROPIAN
24,0 cm	STROP KANAŁOWY

C

3,0 cm	LASTRIKO
26,0 cm	PŁYTA PREFABRYKOWANA

D

3,0 cm	LASTRIKO
12,0 cm	PŁYTA ŻELBETOWA

E

3,0 cm	GŁADŹ CEMENTOWA
2,0 cm	STYROPIAN
1,0 cm	GŁADŹ CEMENTOWA
24,0 cm	STROP KANAŁOWY

F

	2 X PAPA ASFALTOWA NA LEPIKU
2,0 cm	GŁADŹ CEMENTOWA
30,0 cm	PŁYTY DACHOWE

P. P. "ARCHITEKT STUDIO ILP" 42 - 300 MYSZKÓW UL. PUŁASKIEGO 54 TEL/FAX 34 313-86-00 e-mail:architekt.studio@pro.onet.pl

architekt studio ilp

OBIEKT/ INWESTYCJA:	"PRZEBUDOWA ODDZIAŁU CHIRURGII W BUDYNKU ZOZ WE WŁOSZCZOWIE."
ADRES INWESTYCJI:	UL. ŻEROMSKIEGO 28, 29-100 WŁOSZCZOWA, DZ. NR EWID. 4455/4
INWESTOR:	ZESPÓŁ OPIEKI ZDROWOTNEJ WE WŁOSZCZOWIE SZPITAL POWIATOWY IM. JANA PAWŁA II
BRANŻA:	ARCHITEKTURA - KONSTRUKCJA — FAZA: INWENTARYZACJA

PROJEKTANT: dr inż arch. Beata Kalka
uprawnienia budowlane do projektowania bez ograniczeń w specjalności architektonicznej
upr.nr 19/1996

PROJEKTANT: mgr inż. Jacek Goska
uprawnienia budowlane do projektowania bez ograniczeń w specjalności konstrukcyjno budowlanej
upr. nr UAN-VIII/83861/80/90

SPRAWDZIŁ: mgr inż arch. Małgorzata Krupa
uprawnienia budowlane do projektowania bez ograniczeń w specjalności architektonicznej
upr.nr 50/1997

SPRAWDZIŁ: mgr inż. Wiesław Liszewski
uprawnienia budowlane do projektowania bez ograniczeń w specjalności konstrukcyjno budowlanej
upr. nr 117/1998

NAZWA RYSUNKU:	PRZEKRÓJ A-A	DATA: 11.2020	SKALA: 1:100	NUMER RYSUNKU:	i02

ZASTRZEGA SIĘ WSZELKIE PRAWA, WYNIKAJĄCE Z USTAWY O PRAWIE AUTORSKIM. RYSUNEK NINIEJSZY NIE MOŻE BYĆ PRZERYSOWYWANY, UZUPEŁNIANY LUB OSTATECZNIE KOMUKOLWIEK BEZ PISEMNEJ ZGODY JEDNOSTKI AUTORSKIEJ. RYSUNEK OPRACOWANO W PROGRAMIE ZWCAD+2012 - A7E1E076