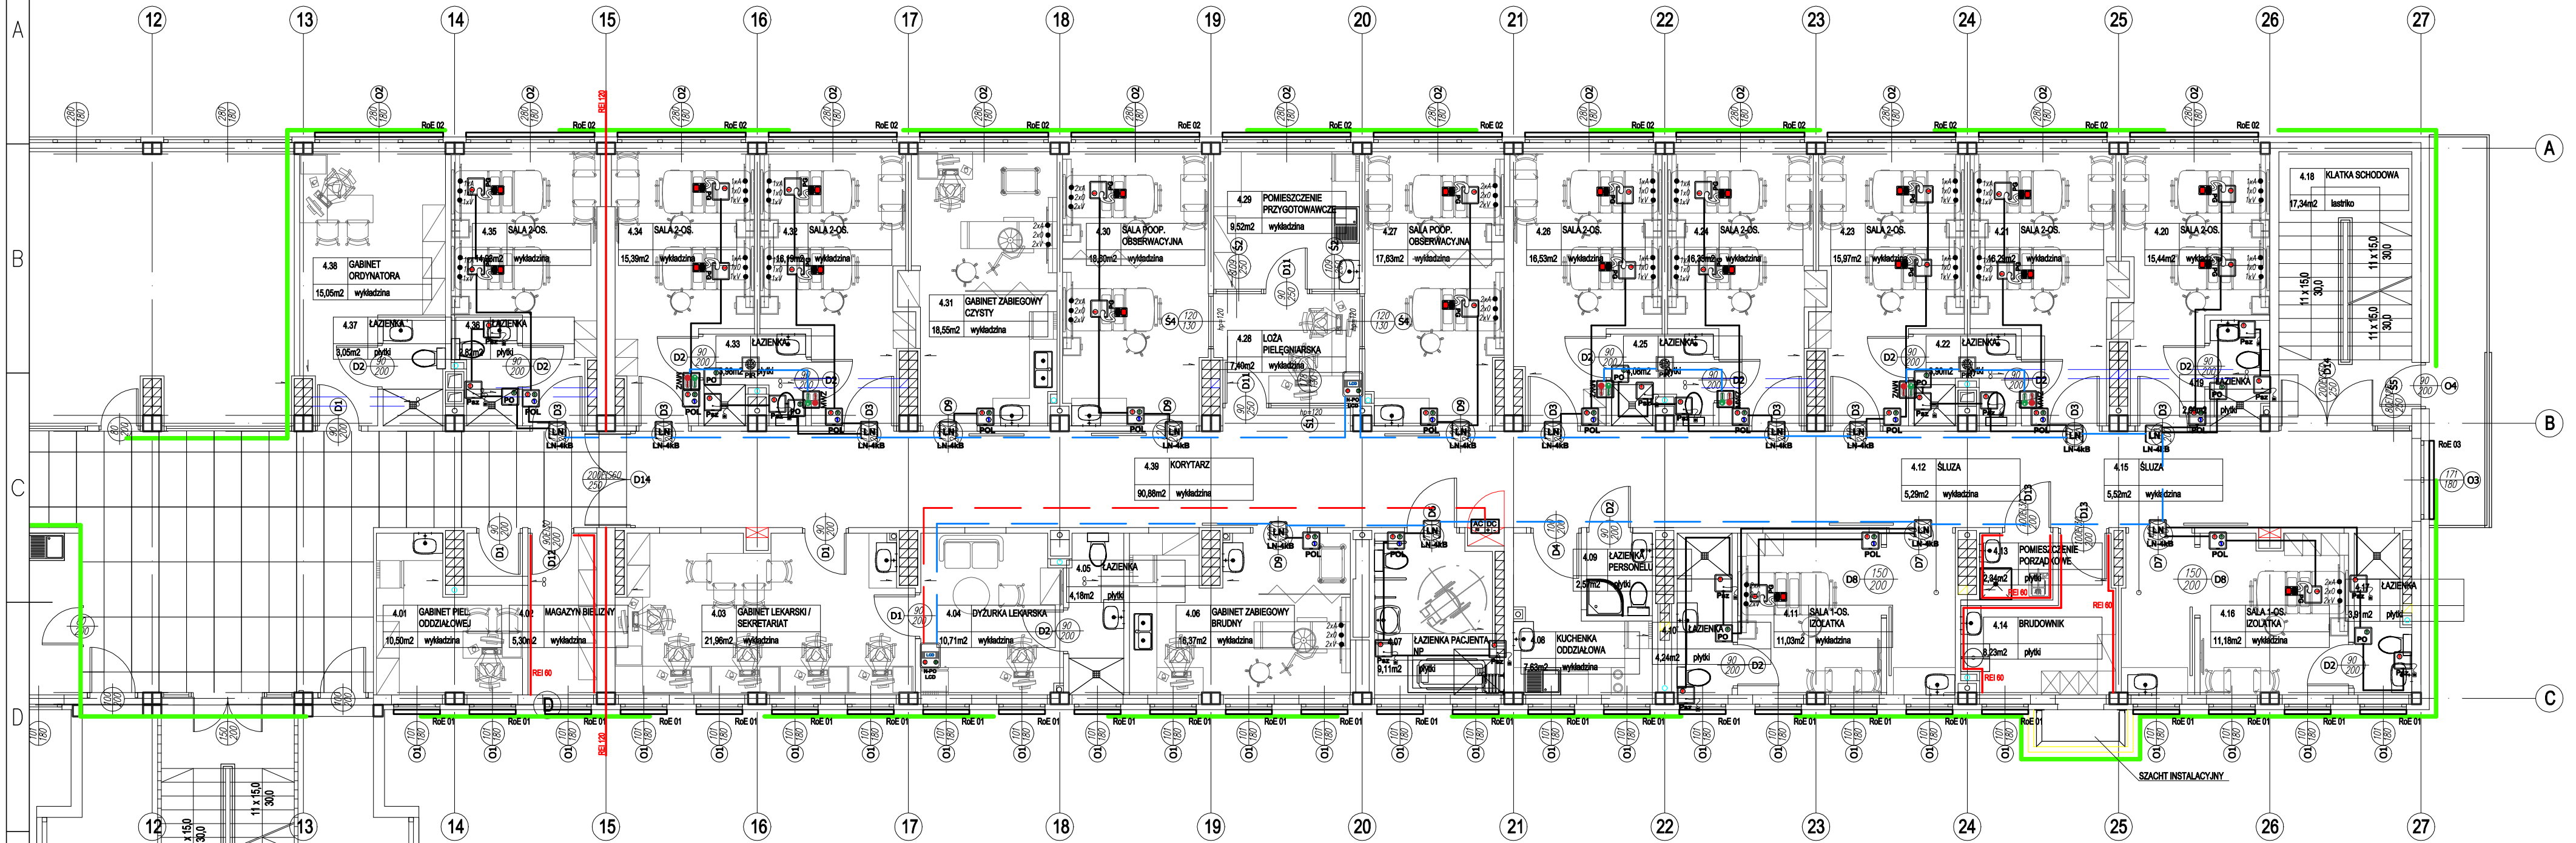


SYMBOL:	LEGENDA: OPIS:
	SYSTEM PRZYZYWOWY
CENTRALA	"CENTRALA NODE" – CENTRALA DYŻURKOWA; MONTAŻ: NA BIURKU. KOD: 8500000 LUB RÓWNOWAŻNA; W PRZYPADKU BRAKU DOSTĘPNOŚCI ZASTOSOWAĆ N-PO LCD
N-PO LCD	"N-PO LCD" – TERMINAL LCD PRZYWOŁAWCZO-ODWOŁAWCZY; MONTAŻ P/T (PUSZKA TYPU: EC350C5 160X130X70) LUB N/T. ; KOD 3110100 LUB RÓWNOWAŻNY
LN-4kB	"LN-4KB" – LAMPKA NODE 4 KOLORY + BUCZEK; MONTAŻ P/T (PUSZKA FI60) LUB N/T. KOD 1111110 LUB RÓWNOWAŻNY
POL	"POL" – PRZYCISK PRZYWOŁAWCZO-ODWOŁAWCZY BUS; NR ART. 4011100 LUB RÓWNOWAŻNY; MONTAŻ 1,2–1,5M
PP	"PP" – PRZYCISK PRZYWOŁAWCZY NR ART. 4010000 LUB RÓWNOWAŻNY, MONTAŻ 1,2–1,5M
PO	"PO" – PRZYCISK ODWOŁAWCZY NR ART. 4001000 LUB RÓWNOWAŻNY, MONTAŻ 1,2–1,5M
PSZ	"PSZ" – PRZYCISK SZNURKOWY NR ART. 4050000 LUB RÓWNOWAŻNY, MONTAŻ 1,2–1,5M
PG	"PG" – PRZYCISK Z GNIAZDEM; NR ART. 4010010 LUB RÓWNOWAŻNY, MONTAŻ 1,2–1,5M Z MANIPULATOREM Z MOŻLIWOŚCIĄ ZAŁĄCZANIA 2 OBW. NR ART. 8446116/S LUB RÓWN.
AC DC	ZASILACZ STABILIZOWANY 24V DC; MONTAŻ NA SZYNIE DIN WYMIAR: 14 JEDOSTEK SZEROKOŚCI

Legenda okablowania:

- BUS — BUS – magistrala korytarzowa: UTP kat.5
- RBUS — RBUS magistrala salowa typu: UTP kat.5
- Z — przewód zasilający "Z" typu: N2XH–J 3x2,5mm2

architekt studio ilp
42-360 Myszków, ul. Zielona 26A
Tel./fax: +48 34 366 49 89, kom. +48 606 135 803
tel: +48 34 366 49 89
www.architekt.lip.pl
architekt.ilp@pro.onet.pl

OBIEKT/ INWESTYCJA:	PRZEBUDOWA ODDZIAŁU CHIRURGII W BUDYNKU ZOZ WE WŁOSZCZOWIE
ADRES INWESTYCJI:	UL. ŻEROMSKIEGO 28, 29–100 WŁOSZCZOWA, DZ. NR EWD. 4455
INWESTOR:	ZESPÓŁ OPIEKI ZDROWOTNEJ WE WŁOSZCZOWIE SZPITAL POWIATOWY IM. JANA PAWŁA II UL. ŻEROMSKIEGO 28, 29–100 WŁOSZCZOWA
BRANŻA:	ELEKTRYCZNA
FAZA:	PROJEKT BUDOWLANY

PROJEKTANT: mgr inż. Tomasz Cieplak upr.nr 22/02

OPRACOWAŁ: mgr inż. Zbigniew Szecówka

SPRAWDZIŁ: mgr inż. Artur Wieczorek upr.nr SLK/4125/PWOE/12

JEDNOSTKA PROJEKTOWA BRANŻY ELEKTRYCZNEJ: Biuro Techniczno Handlowe "ENERGO-TECH" Zbigniew Szecówka ul. Zielona 26A; 42–360 Poraj ; tel. +48 606 135 803

NAZWA RYSUNKU:	DATA:	SKALA:	NUMER RYSUNKU:
RZUT ROZMIESZCZENIA SYSTEMU PRZYZYWOWEGO – IV PIĘTRO – BLOK C	11.2020	1:100	E04

594x297