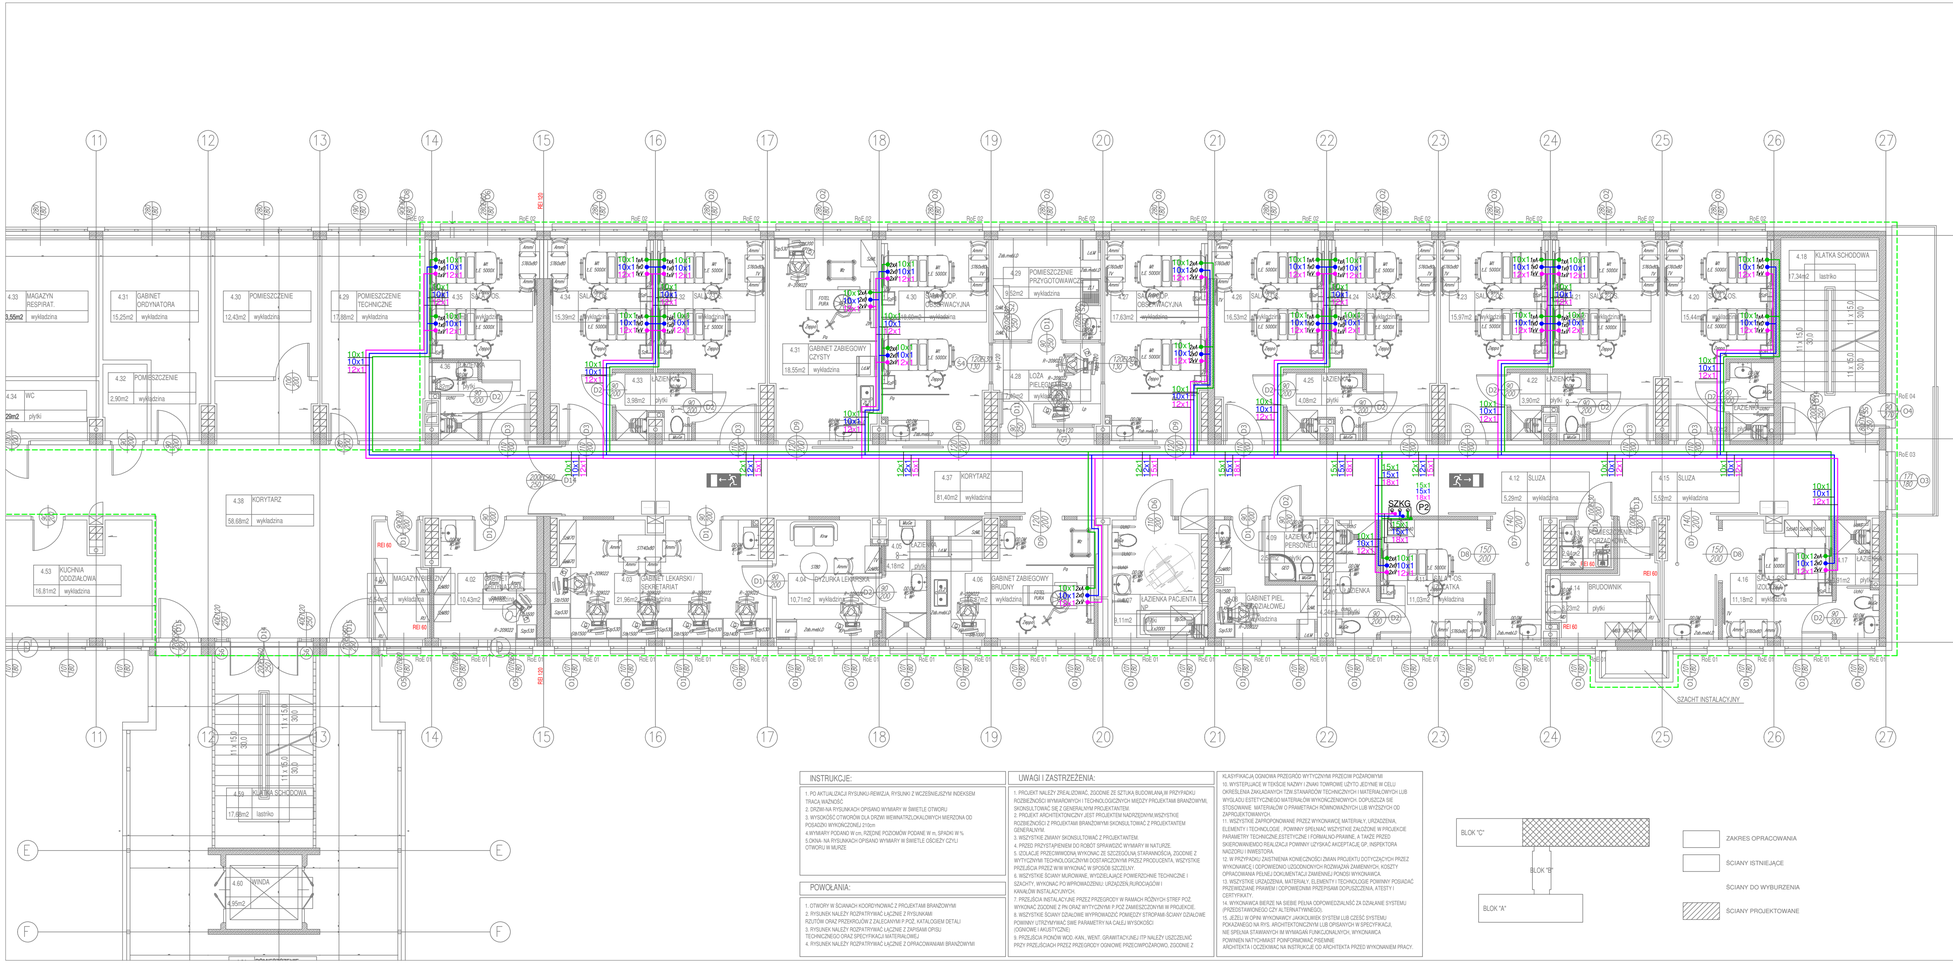


UWAGI OGÓLNE:

1. Rysunku nie skalować.
2. Rysunki należy czytać łącznie z opisem technicznym i rysunkami architektonicznymi. Wymiary sprawdzić na budowie i potwierdzić z rysunkami innych branż.
3. Ostateczną koordynację przeprowadzić na budowie.
4. Przed przystąpieniem do prac sprawdzić w odpowiednich projektach prace powiązane. Ewentualne wady koordynacyjne przedstawić przed przystąpieniem do robót. Nieswkazane jest prowadzenie robót w oparciu o dokumentację jednej branży bez sprawdzenia ich odniesień do architektury i pozostałych branż.
5. Wszystkie zmiany, które Wykonawca zdecyduje się wprowadzić (również te, które służą jedynie zmianie technologii) powinny być skonsultowane z projektantem.
6. Przed przystąpieniem do wykonania konstrukcji ścian i stropów, wszystkie przebicia porównać z projektem instalacji.
7. Kolor, wygląd i ostateczną lokalizację elementów widocznych uzgodnić z Architektem.
8. **Przepusty instalacyjne przez ściany i stropy oddzielenia pożarowego należy uszczelnić ogniochronnie w klasie odporności ogniowej przegrody. Przepusty instalacyjne przez ściany i stropy niebędące oddzieleniem stref pożarowych należy wykonać w standardowych tulejach ochronnych.**
9. Wszelkie przywołane nazwy własne produktów i materiałów służą określeniu pożądanego standardu wykonania. Dopuszcza się zastosowanie innych materiałów i urządzeń o parametrach niegorszych, niż wymienione w opracowaniu, po uzyskaniu akceptacji Projektanta i Inspektora Nadzoru

Legenda:

- P1 - pion instalacji gazów medycznych
- - zakres opracowania
- - projektowana instalacja tlenu
- - projektowana instalacja próżni
- - projektowana instalacja sprężonego powietrza pow.-0,5MPa

Projektowane z rur miedzianych łączonych lutem twardym

- SKG-3 - projektowana lokalizacja szafki zaworowo kontrolnej
- NPC - naścienny punkt czerpalny gazów medycznych

OZNACZENIE PUNKTÓW POBORU GAZÓW MEDYCZNYCH:

- A - sprężone powietrze
- O - tlen
- V - próżnia
- 10x1 - średnica proj.instalacji - sprężone powietrze
- 10x1 - średnica proj.instalacji - tlen
- 12x1 - średnica proj.instalacji - próżnia
- projektowane przejście p.poż.

UWAGA:
1. Punkty poboru zaleca się montować 155cm nad posadzką.
2. Punkt kontrolno-informacyjny leca się zamontować 150cm nad posadzką.

UWAGA:
Z uwagi na modernizacyjny charakter robót wszystkie wymiary i rozmieszczenie pionów instalacyjnych oraz włączenia w istniejące instalacje należy sprawdzić na budowie. W przypadku wystąpienia jakichkolwiek wątpliwości, należy bezzwłocznie zawiadomić projektanta części architektonicznej i sanitarnej.

INSTRUKCJE:

1. PO AKTUALIZACJI RYSUNKU-REWIZJA, RYSUNKI Z WCZEŚNIEJSZYM INDEKSEM TRACĄ WAŻNOŚĆ
2. DRZWI-NA RYSUNKACH OPISANO WYMIARY W ŚWIETLE OTWORU
3. WYSOKOŚĆ OSTWORNIC DLA DRZWI WEWNĘTRZNYCH,OKALICZKOWYCH WIERZCHNA OD POSADZKI WYKOŃCZONEJ 210cm
4. WYMIARY PODANO W cm, RZĘDNE POZIOMÓW PODANE W m, SPADKI W %
5.OKNA- NA RYSUNKACH OPISANO WYMIARY W ŚWIETLE OSOBEJ CZYLI OTWORU W MURZE

POWOŁANIA:

1. OTWORY W ŚCIANACH KOORDYNOWAĆ Z PROJEKTAMI BRANŻOWYMI
2. PRZEJŚCIA INSTALACJI PRZEZ PRZEGRODY W RAMACH RÓŻNYCH STREF POŻ. WYKONAĆ ZGODNIE Z PN ORAZ WYTYCZNYMI PZIZ ZAMIESZCZONYMI W PROJEKCIE.
3. WSZYSTKIE ŚCIANY OZNACZONE WYPRACOWANIE POWIEDZI STROPAMI ŚCIANY OZNACZONE POWINNY UTRZYMYWAĆ SWE PARAMETRY NA CAŁEJ WYSOKOŚCI (OGNIOWE I AKUSTYCZNE).
4. RYSUNEK NALEŻY ROZPATRYWAĆ ŁĄCZNIE Z OPRACOWANIAMI BRANŻOWYMI

UWAGI I ZASTRZEŻENIA:

1. PRZED PRZYSTĄPIENIEM DO ROBÓT SPRAWDZIĆ WYMIARY W NATURZE.
2. PRZED PRZYSTĄPIENIEM DO ROBÓT BRANŻOWYCH NALEŻY SPRAWDZIĆ WSZYSTKIE ROZBIEŻNOŚCI W PROJEKTACH BRANŻOWYCH I TECHNOLOGICZNYCH MIĘDZY PROJEKTAMI BRANŻOWYMI, SKONSULTOWAĆ SIĘ Z GENERALNYM PROJEKTANTEM.
3. WYSOKOŚĆ OSTWORNIC JEST PROJEKTEM NADRZĘDNYM WSZYSTKIE ROZBIEŻNOŚCI Z PROJEKTAMI BRANŻOWYMI SKONSULTOWAĆ Z PROJEKTANTEM GENERALNYM.
4. WYMIARY PODANO W cm, RZĘDNE POZIOMÓW PODANE W m, SPADKI W %
5. WSZYSTKIE ZMIANY SKONSULTOWAĆ Z PROJEKTANTEM.
6. PRZED PRZYSTĄPIENIEM DO ROBÓT SPRAWDZIĆ WYMIARY W NATURZE.
7. OBEJŚCIE PRZECINKOWĄ WYKONAĆ ZE SZCZEGÓLNĄ STARANNOŚCIĄ, ZGODNIE Z WYTYCZYMI TECHNOLOGICZNYMI DOSTARCZONYMI PRZEZ PRODUCENTA. WSZYSTKIE PRZEJŚCIA PRZEZ W/W WYKONAĆ W SPOSÓB SZCZELNY.
8. WSZYSTKIE ŚCIANY MUROWANE, WYDZIELAJĄCE POMIESZCZENIE TECHNICZNE I SZACHTY. WYKONAĆ PO WPROWADZENIU URZĄDZEŃ,RUROCIĄGÓW I KANAŁÓW INSTALACYJNYCH.
9. PRZEJŚCIA INSTALACYJNE PRZEZ PRZEGRODY W RAMACH RÓŻNYCH STREF POŻ. WYKONAĆ ZGODNIE Z PN ORAZ WYTYCZYMI PZIZ ZAMIESZCZONYMI W PROJEKCIE.
10. WSZYSTKIE ŚCIANY OZNACZONE WYPRACOWANIE POWIEDZI STROPAMI ŚCIANY OZNACZONE POWINNY UTRZYMYWAĆ SWE PARAMETRY NA CAŁEJ WYSOKOŚCI (OGNIOWE I AKUSTYCZNE).
11. PRZEJŚCIA PIONÓW WOD.-KAN, WENT. GRAWITACYJNEJ ITP NALEŻY USZCZELNIĆ, PRZY PRZEJŚCIACH PRZEZ PRZEGRODY OGNIOWE PRZEWIERCANOWO, ZGODNIE Z KLASYFIKACJĄ OGNIOWĄ PRZEGRÓD WYTYCZYMI PRZEZ POŻAROWYMI
12. W TYCH MIEJSCACH NALEŻY STOSOWAĆ MATERIAŁY O ODPOWIEDNIEJ KLASIE REAKCJI NA OGIEŃ.
13. WSZYSTKIE ZMIANY W STOSUNKU DO PROJEKTU NALEŻY UZGODNIĆ Z PROJEKTANTEM.
14. WYKONAWCA BIERZE NA SIEBIE PEŁNĄ ODPOWIEDZIALNIĆ ZA DZIAŁANIE SYSTEMU (PRZEDSTAWIONEGO CZY ALTERNATYWNEGO).
15. JEŻELI W OPINII WYKONAWCY JAKIEŚ ELEMENTY SYSTEMU LUB CZĘŚĆ SYSTEMU POKAZANEGO NA RYS. ARCHITEKTONICZNYM LUB OPISANYCH W SPECYFIKACJI, NIE SPEŁNIA STAWIANYCH MU WYMAGAŃ FUNKCJONALNYCH, WYKONAWCA POWINIEN NATYCHMIAST POINFORMOWAĆ PISEMNIE ARCHITEKTA I OCZEKIWAĆ NA INSTRUKCJE OD ARCHITEKTA PRZED WYKONANIEM PRACY.

ZAKRES OPRACOWANIA
ŚCIANY ISTNIEJĄCE
ŚCIANY DO WYBURZENIA
ŚCIANY PROJEKTOWANE

P. P. "ARCHITEKT STUDIO ILP" 42 - 300 MYSZKÓW UL. PUŁASKIEGO 54 TEL/FAX 34 313-86-00 e-mail:architekt.studio@pro.onet.pl

architekt studio ilp

OBIEKT/ INWESTYCJA:	"PRZEBUDOWA ODDZIAŁU CHIRURGII W BUDYNKU ZOZ WE WŁOSZCZOWIE."
ADRES INWESTYCJI:	UL. ZEROMSKIEGO 28, 29-100 WŁOSZCZOWA, DZ. NR EWID. 4455/4
INWESTOR:	ZESPÓŁ OPIEKI ZDROWOTNEJ WE WŁOSZCZOWIE SZPITAL POWIATOWY IM. JANA PAWŁA II
BRANŻA:	SANITARNA
FAZA:	PROJEKT BUDOWLANY

SPRAWDZIŁ:	mgr inż. Krzysztof Zelazkiewicz uprawnienia budowlane do projektowania bez ograniczeń w specjalności instalacyjnej nr ewid. 455/02
SPRAWDZIŁ:	mgr inż. Jacek Myga uprawnienia budowlane do projektowania bez ograniczeń w specjalności instalacyjnej nr ewid. 414/02

NAZWA RYSUNKU:	RZUT IV PIĘTRA - GAZY MEDYCZNE	DATA:	11.2020	SKALA:	1:100
		NUMER RYSUNKU:		GM1	

ZASTRZEGA SIĘ WSZELKIE PRAWA, WYNIKAJĄCE Z USTAWY O PRAWIE AUTORSKIM. RYSUNEK NINIEJSZY NIE MOŻE BYĆ PRZEKSYSKIWANY, UZUPEŁNIANY LUB OSTATPIONY KOMUKOLWIEK BEZ PISEMNEJ ZGODY ZEDWOŚTNI AUTORSKIEJ. RYSUNEK OPRACOWANO W PROGRAMIE ZWCAD+2012 - ATELIER76