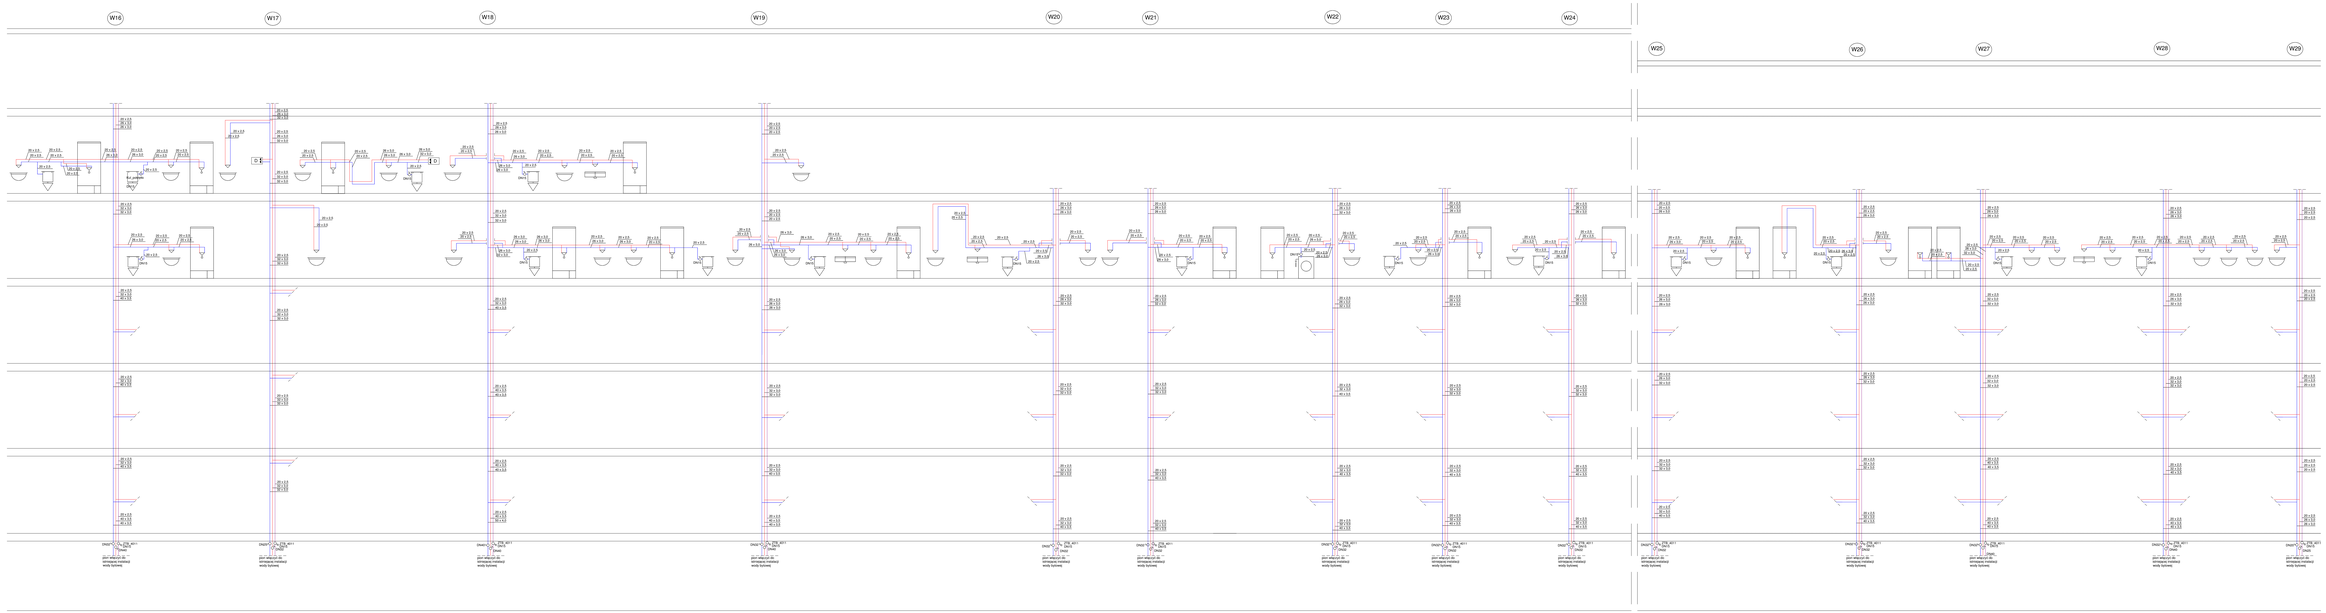


UWAGI OGÓLNE:

1. Rysunku nie skalować.

2. Rysunki należy czytać łącznie z opisem technicznym i rysunkami architektonicznymi. Wymiary sprawdzić na budowie i potwierdzić z rysunkami innych branż.

3. Obowiązuję koordynacja przeprowadzić na budowie.

4. Przed przystąpieniem do prac sprawdzić w odpowiednich projektach prac powiązane. Ewentualne wady konstrukcyjne przedstawić przed przystąpieniem do prac. Wszystkie otwory i bruzdy należy wykonać po uprzednim zaznaczeniu otworu bruzdy bez sprawdzenia ich usytuowani ze architektury i pozostałych branż.

5. Wszystkie zmiany, które Wykonawca zdecyduje się wprowadzić zgłoszą te, które służą jedynie zmianie technologii powinny być skonsultowane z projektantem.

6. Przed przystąpieniem do wykonania konstrukcji ścian i stropów, wszystkie przejścia portwierdzić z projektem instalacji.

7. Kolor, wygląd i ostateczną lokalizację elementów widocznych uzgodnić z Architektem.

8. Przepusty instalacyjne przez ściany i stropy oddzielenia pożarowego należy uszczelnić ognioochronnie w klasie odporności ogniowej przyjętej. Przepusty instalacyjne przez ściany i stropy nidległe oddzielonem ateż pożarowych należy wykonać w standerdowych łokach ochronnych.

9. Wszelkie przywidane nazwy własne produktów i materiałów służą określeniu standardu wykończenia i jakości. Dopuszcza się stosowanie innych materiałów i urządzeń o parametrach niegorszych, niż wymienione w opracowaniu, po uzyskaniu akceptacji Projektanta i Inspektora Nadzoru.

LEGENDA

W1 - proj. pion instalacji wody

- proj. instalacja wody ciepłej PE-HD/ALPE-RT PEX
- proj. instalacja wody zimnej PE-HD/ALPE-RT PEX
- proj. instalacja cyrkulacji PE-HD/ALPE-RT PEX

20 x 2,0 - średnica proj. instalacji wody PE-HD/ALPE-RT PEX

UWAGA:
Z uwagi na modernizacyjny charakter robót wszystkie wymiary i rozmieszczenie pionów instalacyjnych oraz włączenia w istniejące instalacje należy sprawdzić na budowie.
W przypadku wystąpienia jakichkolwiek wątpliwości, należy bezzwłocznie zawiadomić projektanta celem archtektonicznej i konfliktowej.

PROJEKTOWAŁ:	PROJEKTOWANIA OGÓLNEJ I KONSTRUKCJI BUDOWLANEJ MGR INŻ.ROMAN ŻYŁKA
SPRAWDZIŁ:	MGR INŻ. PIOTR PIĄTEK
OPRACOWAŁ:	MGR INŻ. PIOTR PIĄTEK
	UPRAWNIENIA BUDOWLANE NR 7/WK/2011
	MAŁOPOLSKIEJ OKRĘGOWEJ IZBY INŻYNIERÓW BUDOWNICTWA
	CZŁONKOWSKA 2/2
	31-559 KRAKÓW

BRANŻA:	SANITARNA
TEMAT:	PION INSTALACJI BUDOWLANEJ
OBIEKT:	ul. GRUNWALDZKA 26, 87-100 TORUŃ, DZ. NR 6/20, AM/24
ADRES:	TORUŃ, GMINA TORUŃ, POWIAT M. TORUŃ
INWESTOR:	ZARZĄD DRÓG I TRANSPORTU MIEJSKIEGO W TORUNIU
	ul. GRUNWALDZKA 26, 87-100 TORUŃ
NUMER KOLEJNY:	1
NAZWA OPRACOWANIA:	ROZWINIĘCIE INST. WODY BYTOWEJ
SKALA:	-
DATA:	11.2022
NUMER:	INS2

PROJEKT BUDOWLANY NIE MOŻE BYĆ KOPIOWANY, UDOSTĘPNIANY OSOBOM TRZECIM BEZ PISEMNEJ ZGODY AUTORA