


Piwnica przychodnia wysoka

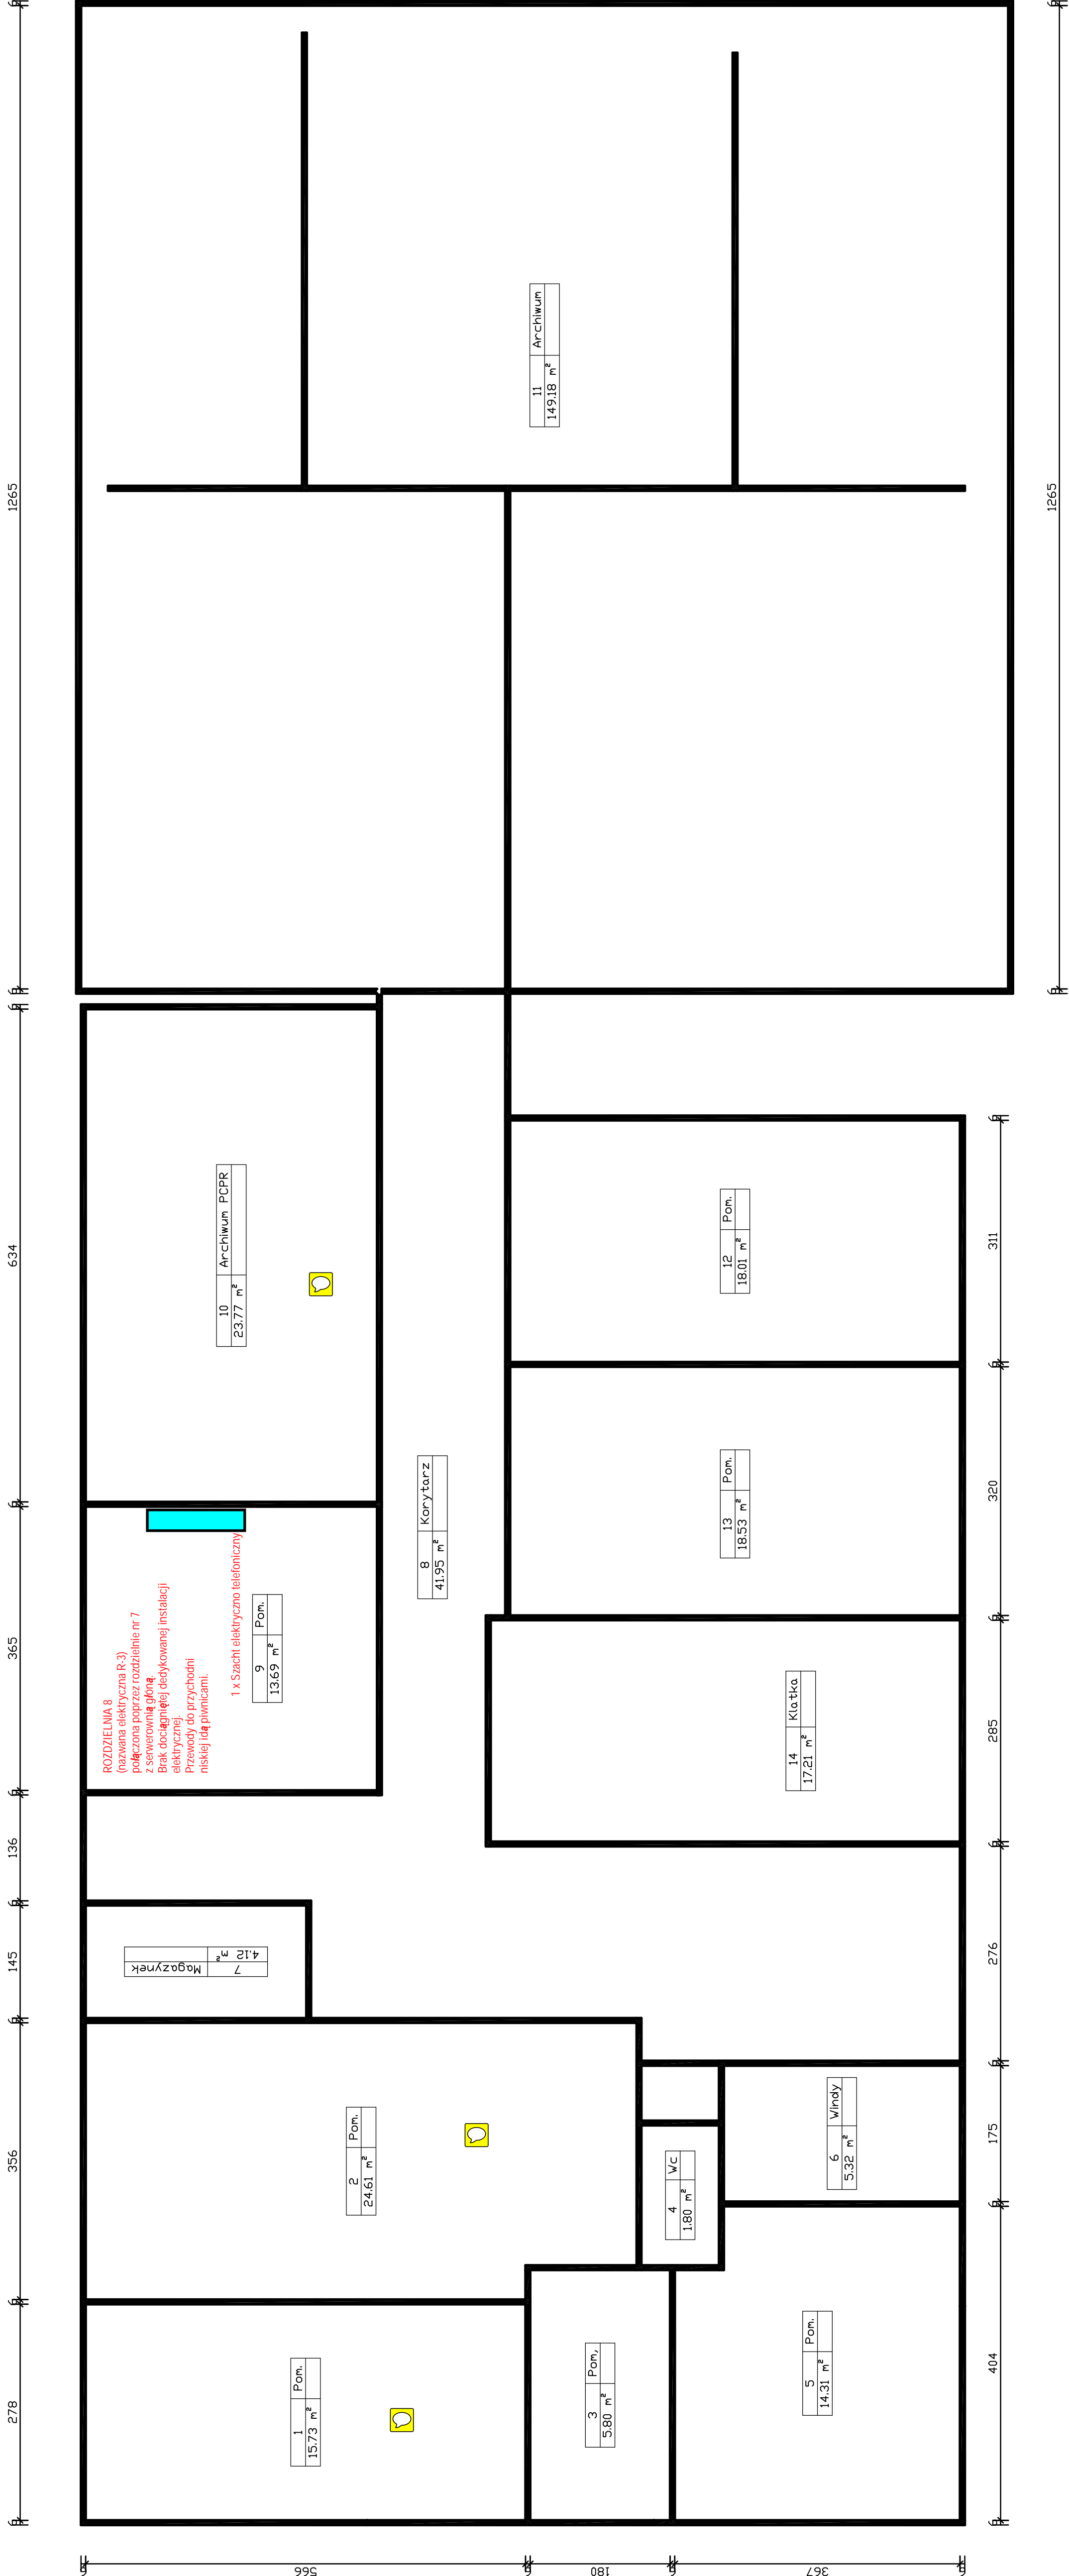

Wykaz pomieszczeń i Korytarza 0

Nr	Nazwa pomieszczenia	Pow. użytkowa
1	Pom.	15,73 m²
2	Pom.	24,61 m²
3	Pom.	5,80 m²
4	Vc	1,80 m²
5	Pom.	14,31 m²
6	Windy	5,32 m²
7	Magazynek	4,12 m²
8	Korytarz	41,95 m²
9	Pom.	13,69 m²
10	Archiwum PCPR	23,77 m²
11	Archiwum	149,18 m²
12	Pom.	18,01 m²
13	Pom.	18,53 m²
14	Kłatka	17,21 m²
Razem		354,03 m²