


Aksonometria –instalacji wody P.Poż.

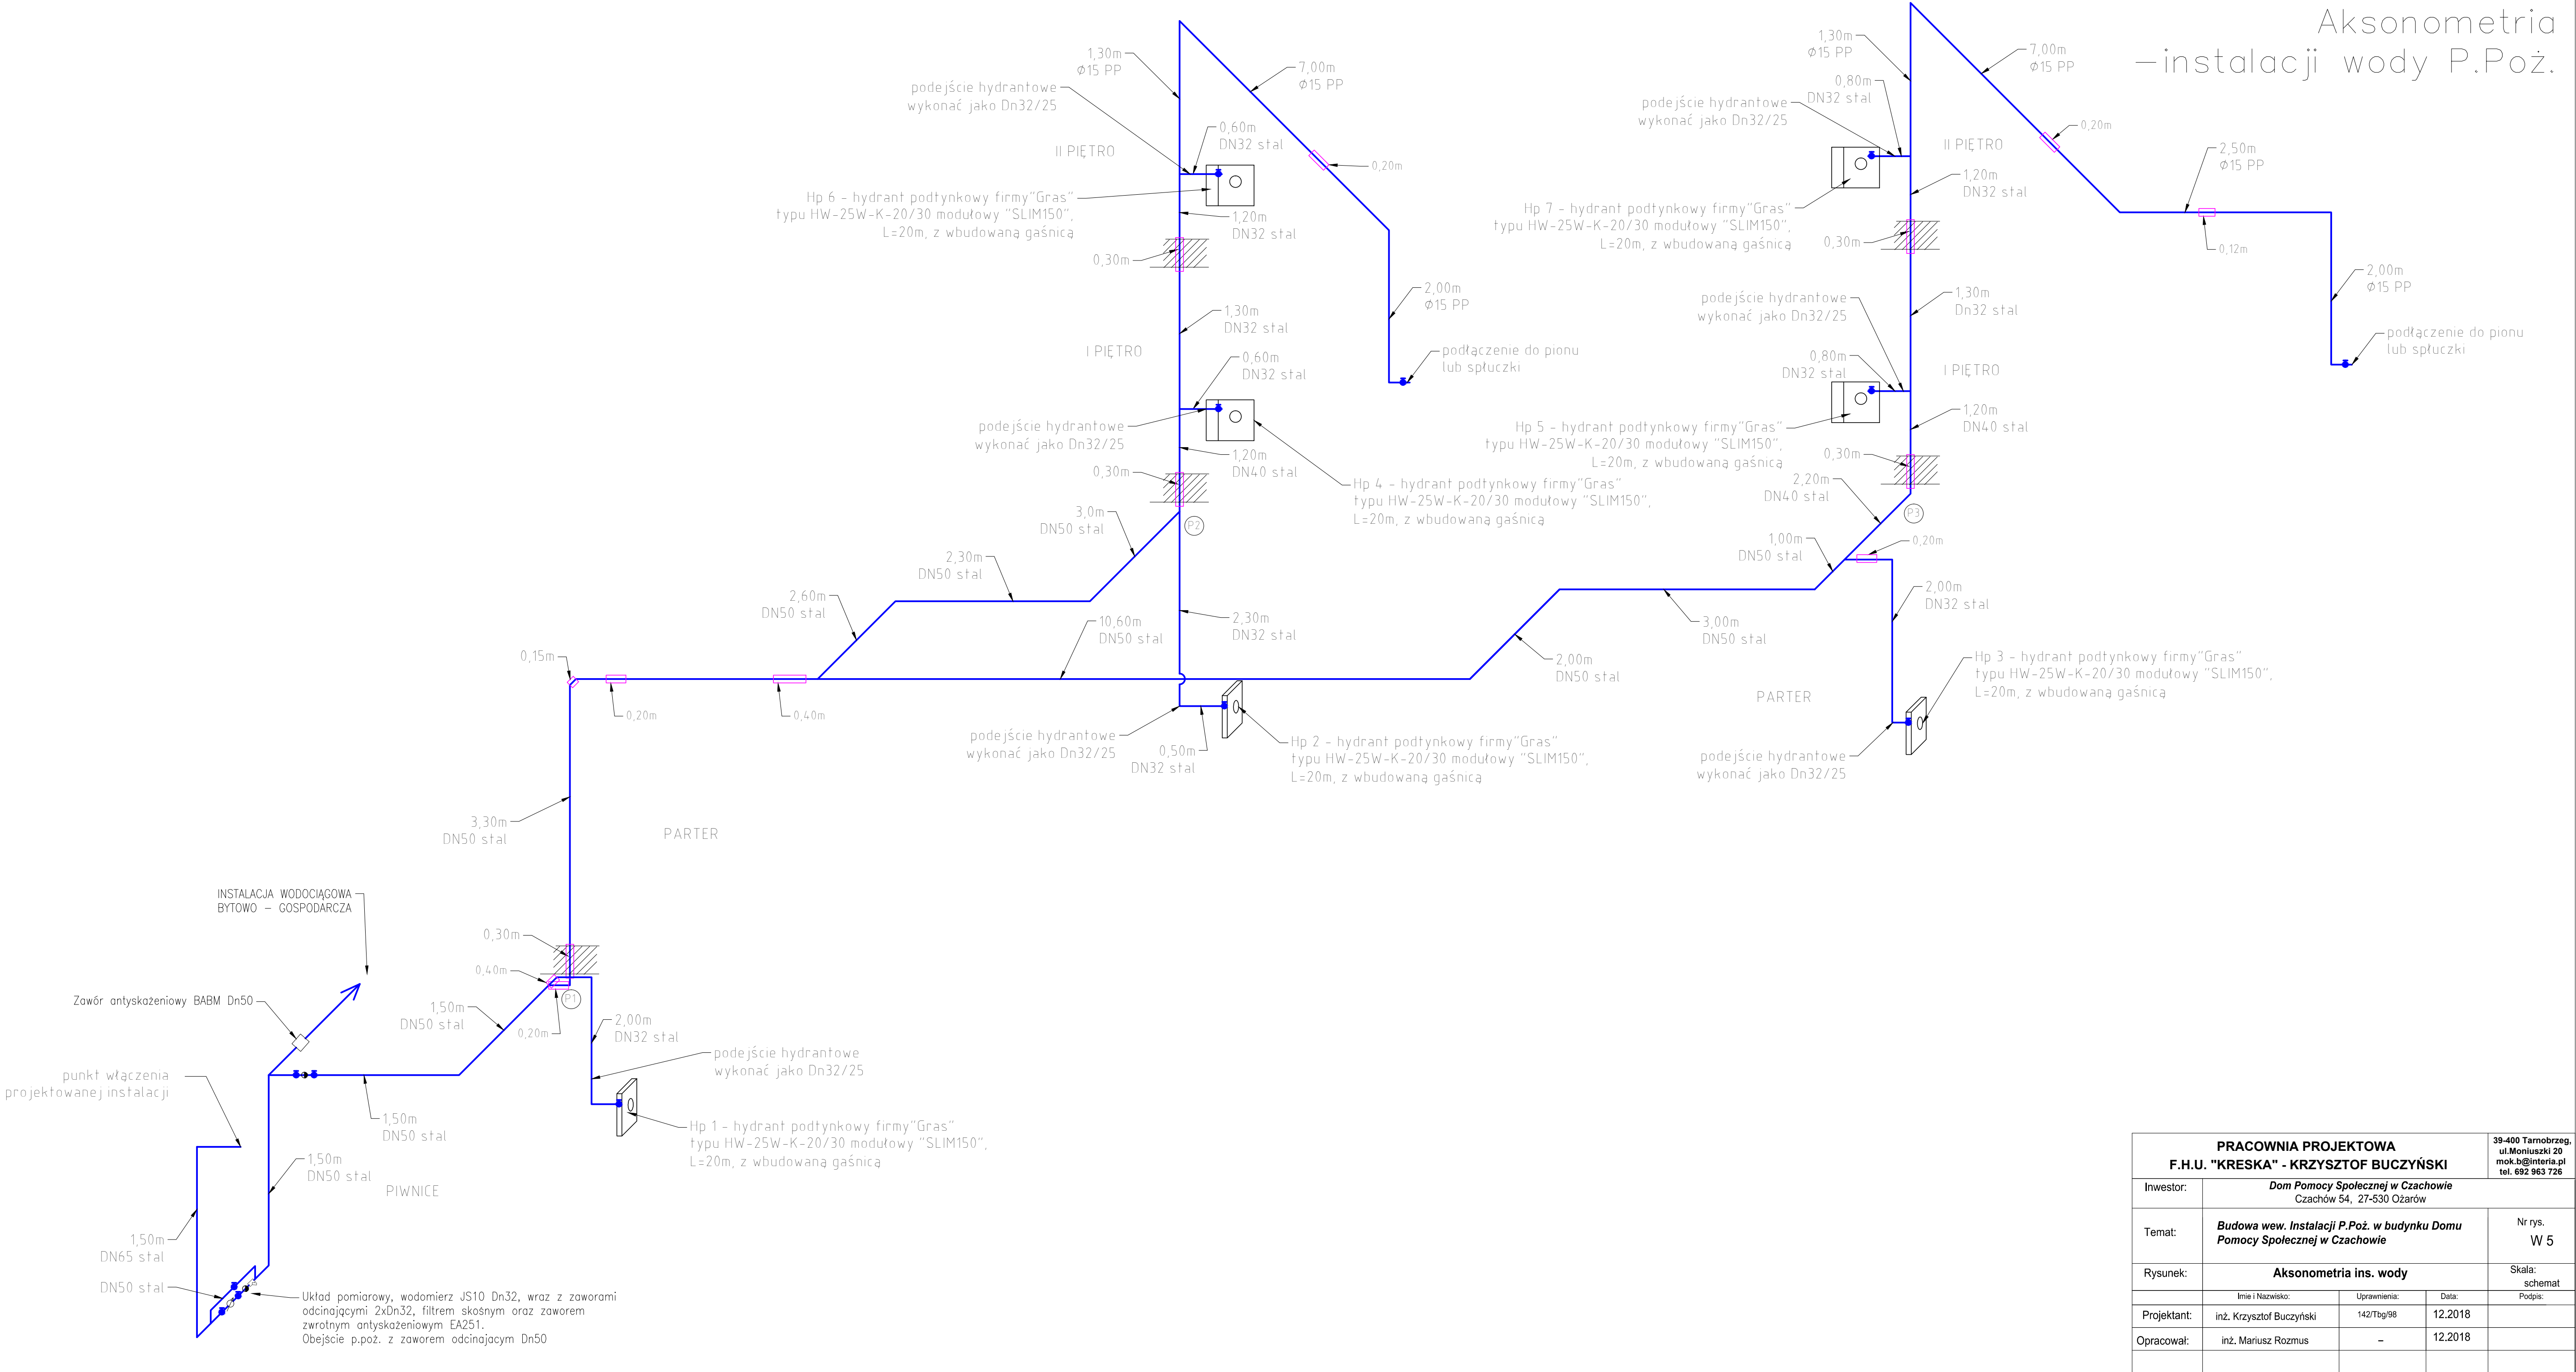

PRACOWNIA PROJEKTOWA F.H.U. "KRESKA" - KRZYSZTOF BUCZYŃSKI			39-400 Tarnobrzeg, ul.Montuski 20 mok.b@interia.pl tel. 692 963 726
Inwestor:	Dom Pomocy Społecznej w Czachowie Czachów 54, 27-530 Ożarów		
Temat:	Budowa wew. Instalacji P.Poż. w budynku Domu Pomocy Społecznej w Czachowie		Nr rys. W 5
Rysunek:	Aksonometria ins. wody		Skala: schemat
	Imię i Nazwisko:	Uprawnienia:	Data:
Projektant:	inż. Krzysztof Buczyński	142/Tbg/98	12.2018
Opracował:	inż. Mariusz Rozmus	–	12.2018