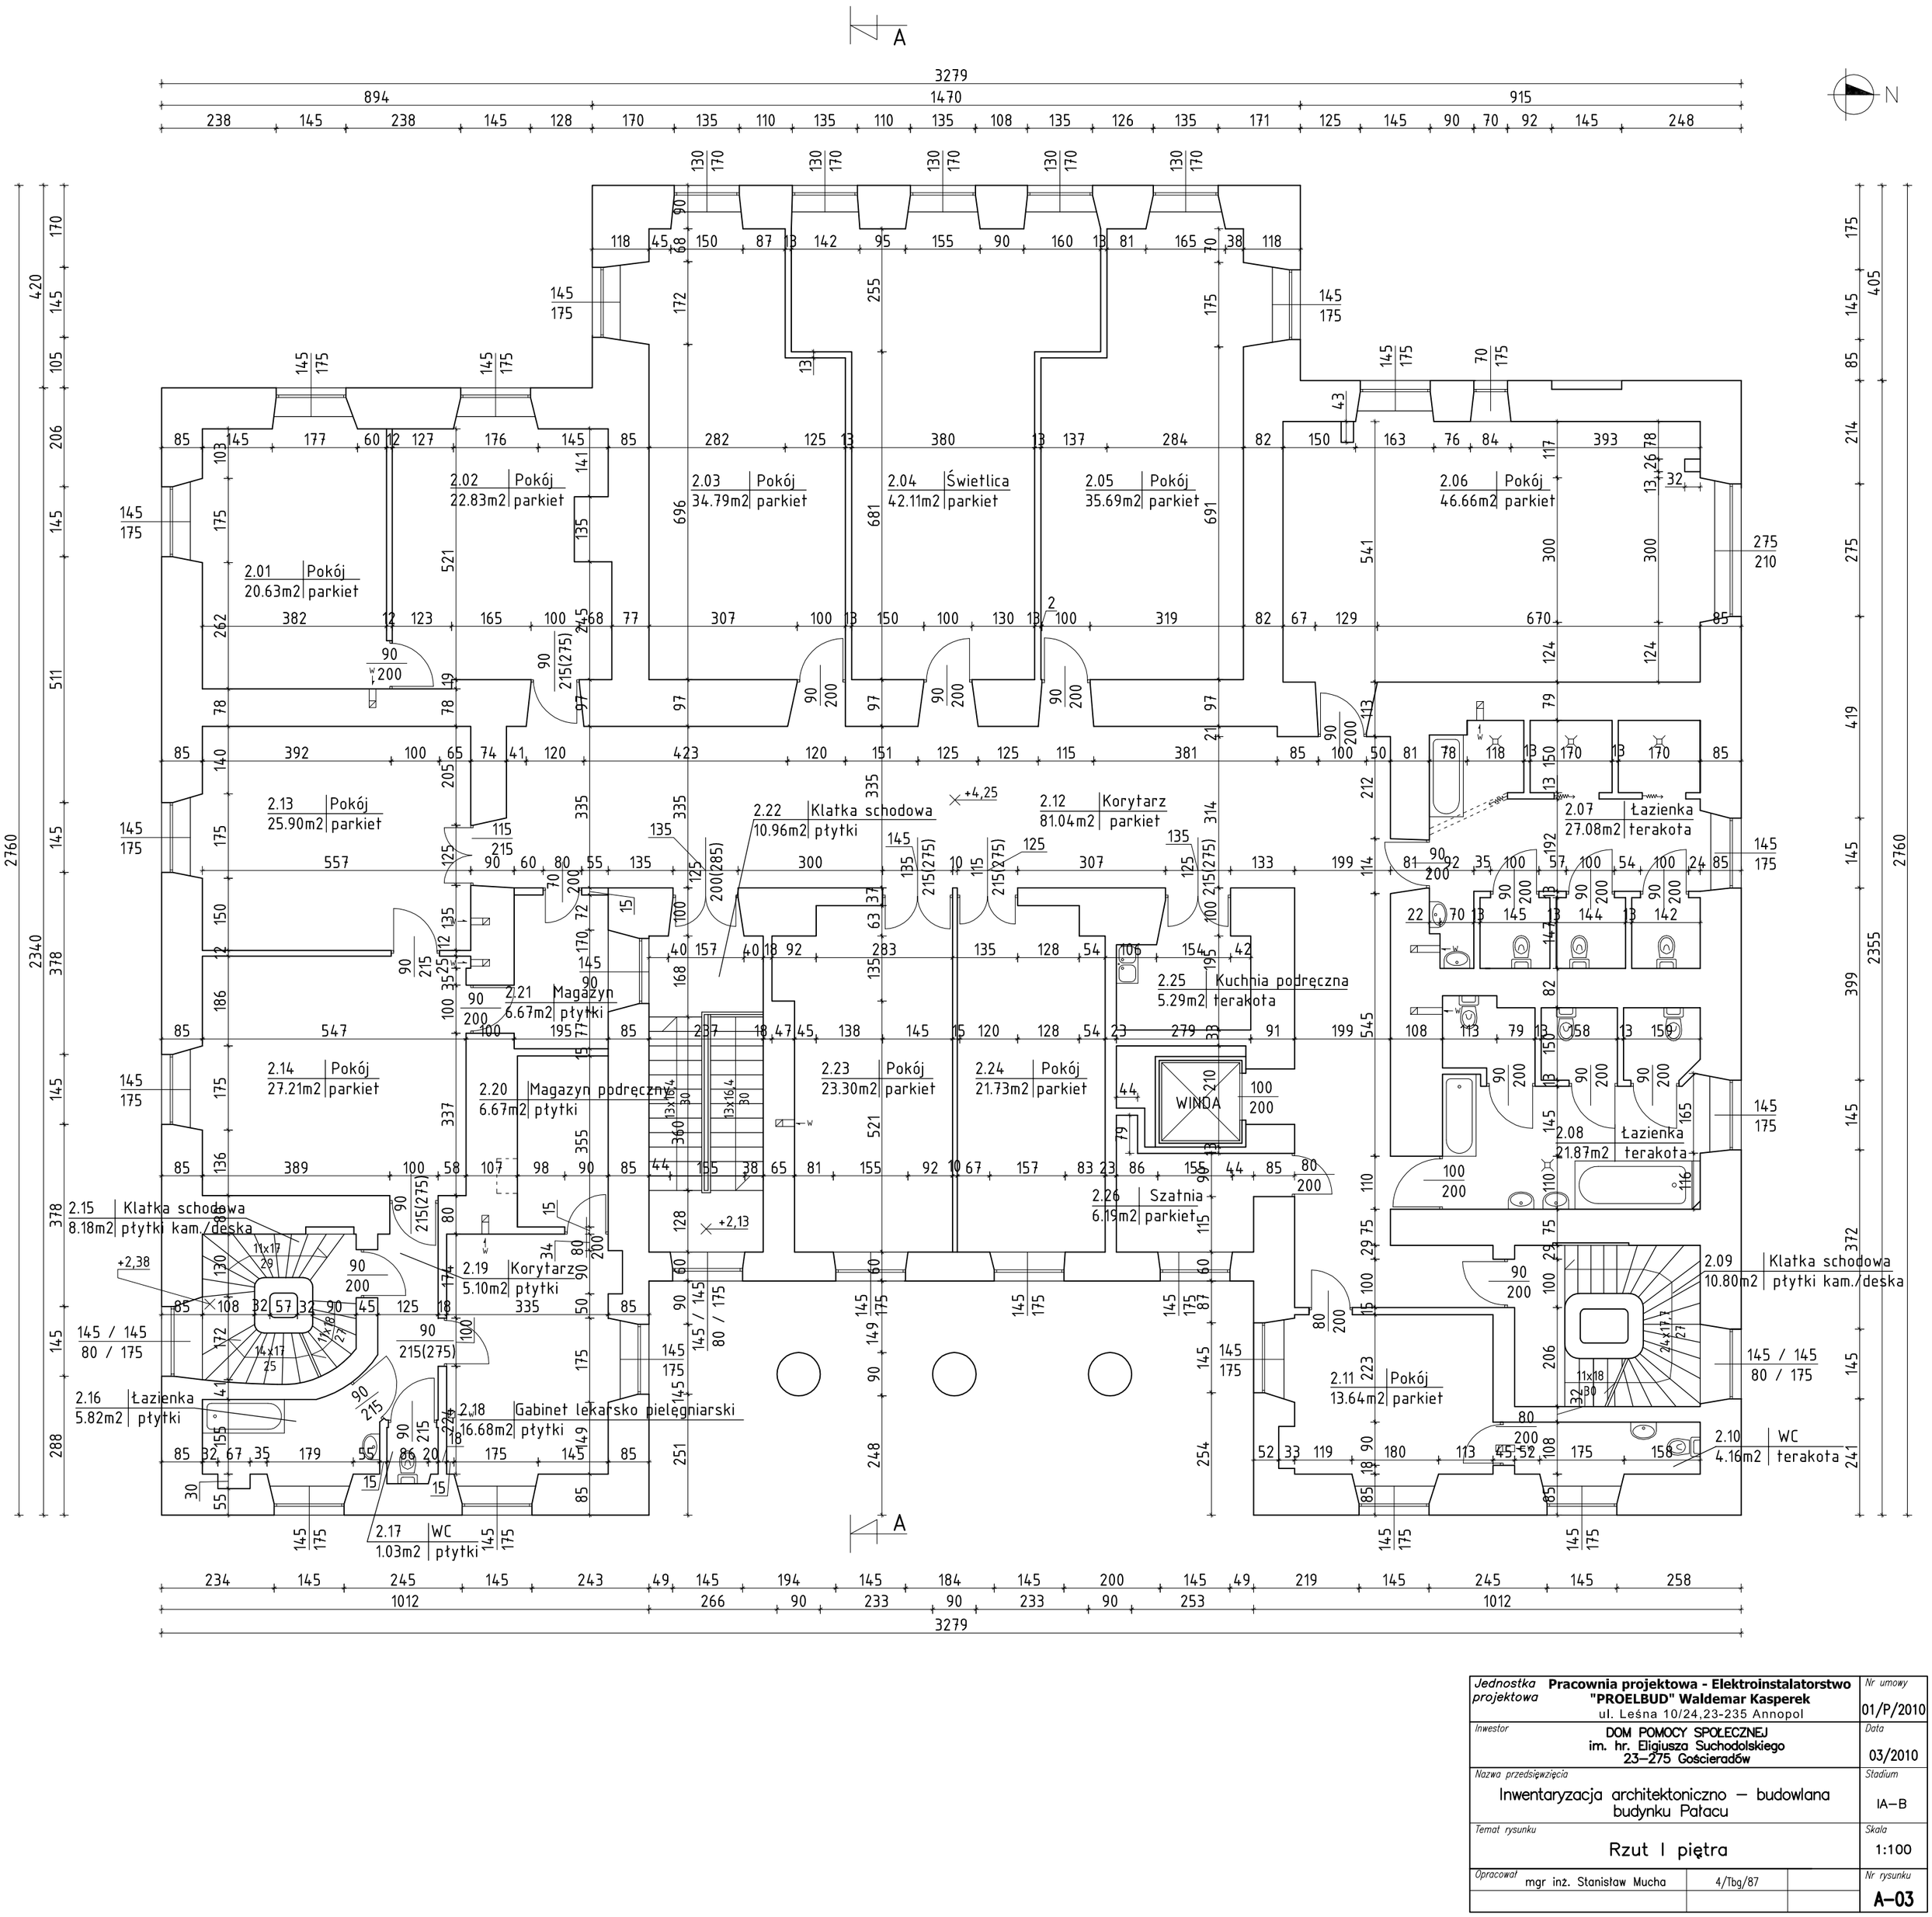

Jednostka projektowa: **Pracownia projektowa - Elektroinstalatorstwo "PROELBUD" Waldemar Kasperek** ul. Leśna 10/24,23-235 Annopol		Nr umowy: 01/P/2010
Inwestor: DOM POMOCY SPOŁECZNEJ im. hr. Eligiusza Suchodolskiego 23–275 Gościeradów		Data: 03/2010
Nazwa przedsięwzięcia: Inwentaryzacja architektoniczno – budowlana budynku Pałacu		Stadium: IA–B
Temat rysunku: Rzut I piętra		Skala: 1:100
Opracował: mgr inż. Stanisław Mucha	4/Tbg/87	Nr rysunku: A–03