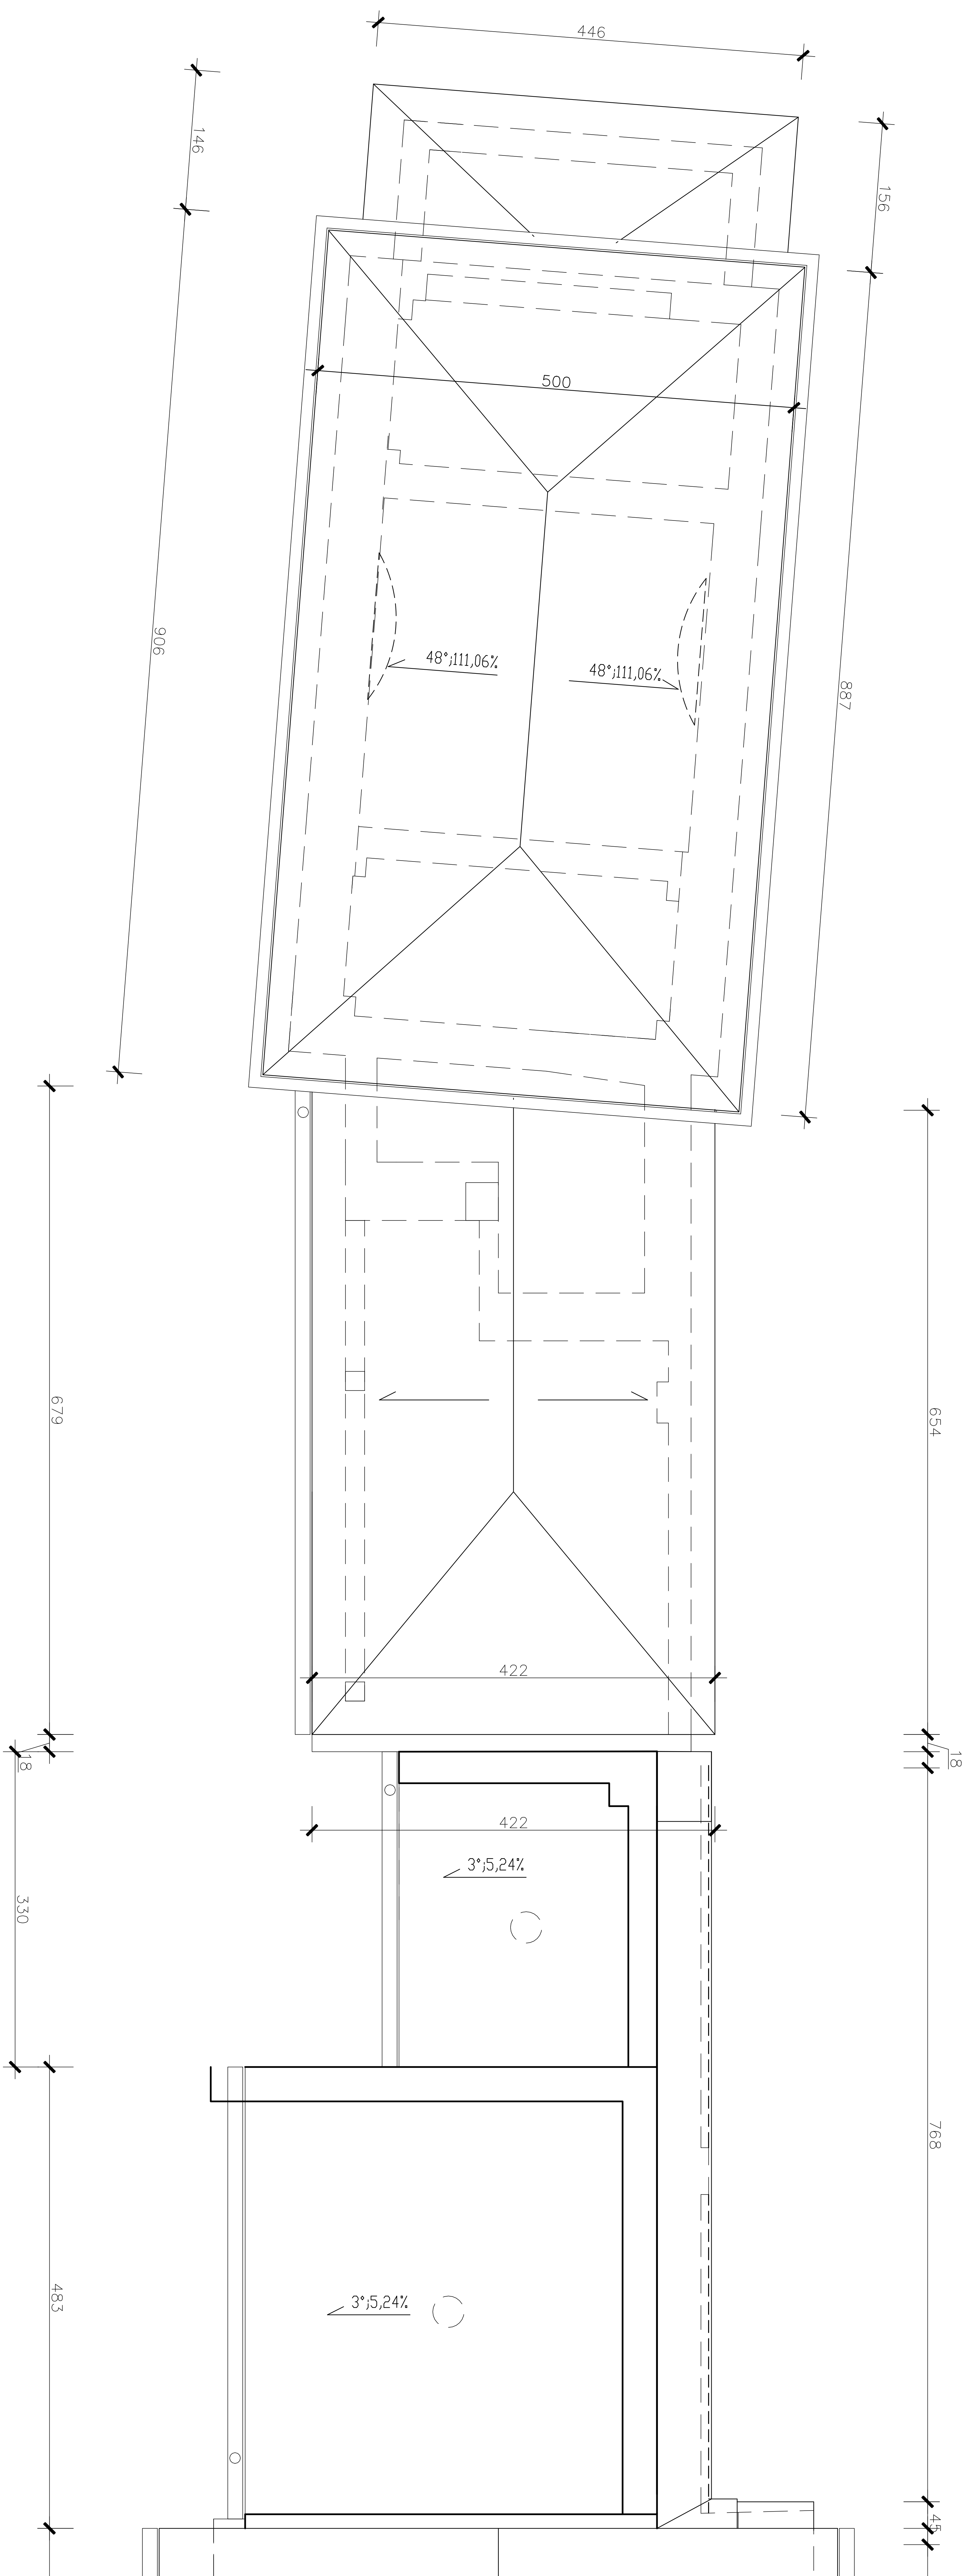

OBSŁUGA INWESTYCJI BUDOWLANYCH ARKADIUSZ NOWACZYK

Kąkolewo, ul. Jabłonkowa 24, 64-113 Osieczna tel. 605 261 819 nowaczyk@poczta.fm

Nazwa inwestycji	**MODERNIZACJA CIĄGÓW MURU, BRAMY WJAZDOWEJ, ZABUDOWAŃ GOSPODARCZYCH**
Inwestor:	**Centrum Rehabilitacji im. Prof. Mieczysława Walczaka w Osiecznej z siedzibą w Osiecznej, ul. Zamkowa 2**
Adres inwestycji:	**dz. nr 382/2, obręb 0001 Osieczna, jedn. ewid. 301303_4 Osieczna**
Projektant architektury	mgr inż. arch. Monika Szumielska uprawnienia bud.w specj. architektonicznej do projektowania bez ograniczeń nr 16/WPOKK/2012
Projektant konstrukcji	mgr inż. Patryk Pietrzak uprawnienia bud. do projektowania i kierowania robotami bez ograniczeń w specj. konstrukcyjno budowlanej nr WKP/0280/PWOK/19
Projektant sprawdzający architektura i konstrukcji	mgr inż. Jakub Rzeźniczak uprawnienia bud. do projektowania w specj. architektonicznej i konstrukcyjnej nr 1131/88/Lo, 362/82/Lo
Tytuł rysunku	**INWENTARYZACJA - RZUT DACHU**
data:	LISTOPAD 2025
skala	1:50
Nr rysunku	4