


Lp.	Nazwa / kod koloru
1	0206 - HBW 71/158 71
2	0204 - HBW 63/158 66
3	PAŁANIEK
4	CEGLASTO-CZERNY
5	0209 - HBW 81/158 72
6	MSL 053/158 66
grzywy	0204 - HBW 63/158 66
okładziny dachu	PAŁANIEK
okładzina stolarki	PAŁANIEK

Przebieg elementów elewacyjnych nie oznaczono numerami kolorów w kolorystyce jednolitej.

UWAGI:

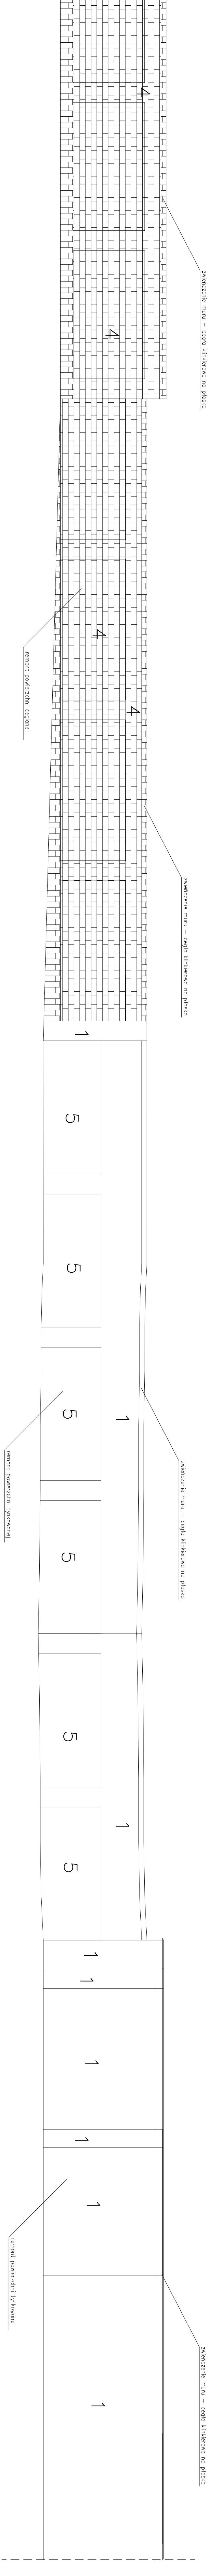

<p style="text-align: center;">OBSTŁUGA</p> <p style="text-align: center;">INWESTYCJA BUDOWLANA</p> <p style="text-align: center;">ARKADUSZ NOWACZYK</p> <p style="text-align: center;">MODERNIZACJA CIĄGÓW WILKI BRAM WIAZOWIELE, ZABUDOWA</p> <p style="text-align: center;">GOSPODARSTWA</p> <p style="text-align: center;">ul. Żabkowa 24, 61-113 Olesza tel. 662 281 819 email: arkadus@obsluga.pl</p>	
Nazwa inwestycji	Modernizacja ciągów Wilki Bram Wiazowiele, Zabudowa Gospodarstwa
Inwestor	Centrum Rolniczo-Przemysłowe w Oleszu z siedzibą w Oleszu ul. Żabkowa 2
Adres inwestycji	ul. Żabkowa 24, 61-113 Olesza
Projektant architektury	mgr inż. Arkadiusz Nowaczyk, ul. Żabkowa 24, 61-113 Olesza
Projektant instalacji	mgr inż. Arkadiusz Nowaczyk, ul. Żabkowa 24, 61-113 Olesza
Projektant branżowy	mgr inż. Arkadiusz Nowaczyk, ul. Żabkowa 24, 61-113 Olesza
Projektant kosztowy	mgr inż. Arkadiusz Nowaczyk, ul. Żabkowa 24, 61-113 Olesza
Typu projektu	Elewacja frontowa - Pałacowa - WWR
data:	lipiec 2015 skala 1:50 strona 22