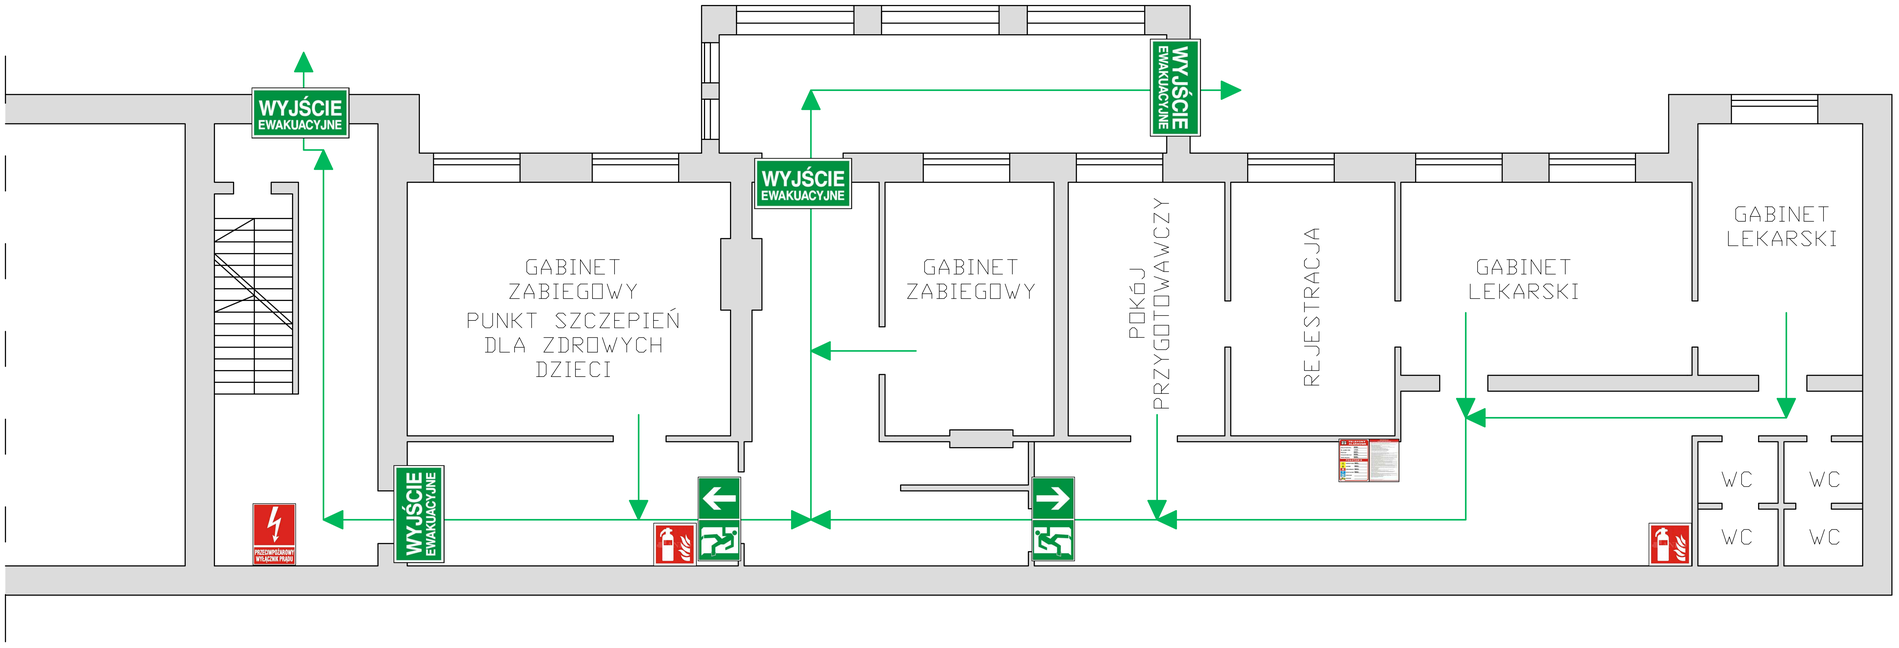

INSTRUKCJA BEZPIECZEŃSTWA POŻAROWEGO

CENTRUM MEDYCZNE IM. DR. L. RYDYGIERA SP. Z O.O.

PRZYCHODNIA LEKARSKA
Łódź, ul. Piotrkowska 113

Rzut parteru

Kategoria zagrożenia ludzi – ZL III
Liczba osób mogących przebywać – 7
STREFA POŻAROWA – 1
Obciążenie ogniowe Q < 500 MJ/m²
Klasa odporności pożarowej budynku – "C"

LEGENDA	
	Gaśnica
	Przeciwpożarowy wyłącznik prądu
	Instrukcja postępowania na wypadek pożaru
	Wykaz telefonów alarmowych
	Wyjście ewakuacyjne
	Drzwi ewakuacyjne
	Kierunek drogi ewakuacyjnej schodami w dół
	Kierunek drogi ewakuacyjnej schodami w górę
	Kierunek drogi ewakuacyjnej
	Droga ewakuacyjna
	Kierunek do wyjścia drogi ewakuacyjnej w lewo
	Kierunek do wyjścia drogi ewakuacyjnej w prawo
	Kierunek do wyjścia drogi ewakuacyjnej
	Kierunek do wyjścia drogi ewakuacyjnej prosto za drzwiami
	Klucz do wyjścia ewakuacyjnego
	Nie używać windy w razie pożaru

W RAZIE POŻARU ! ! !

Jeżeli zauważyłeś pożar:
Wezwij STRAŻ POŻARNĄ.
Jeżeli jest to możliwe przystąp do gaszenia pożaru podręcznym sprzętem gaśniczym. Próbę gaszenia pożaru podejmij wyłącznie jeśli ma on niewielkie rozmiary i jesteś pewien, że Ci się powiedzie. Poinformuj o zdarzeniu swoich współpracowników.

112
998

Jeżeli usłyszałeś alarm pożarowy:
Opuść budynek najbliższym Wyjściem Ewakuacyjnym.
Zamknij za sobą drzwi, aby dym nie wypełniał dróg ewakuacyjnych.
Poruszaj się wyznaczonymi drogami ewakuacyjnymi do miejsca zbiórki ewakuowanych.
Zgłoś się do wyznaczonej osoby w miejscu zbiórki.

"POŻAR !!!"

PAMIĘTAJ !
Nie zatrzymuj się aby zabrać
Nigdy nie wracaj do budynku do
na to kierujący akcją ratowni
NIE STWARZAJ PANIKI ! NIE PODEJMUJ RYZYKA !

NUMER RATUNKOWY 112
/EMERGENCY NUMBER/

998	997	999
STRAŻ POŻARNA /FIRE BRIGADE/	POLICJA /POLICE/	POGOTOWIE RATUNKOWE /AMBULANCE/