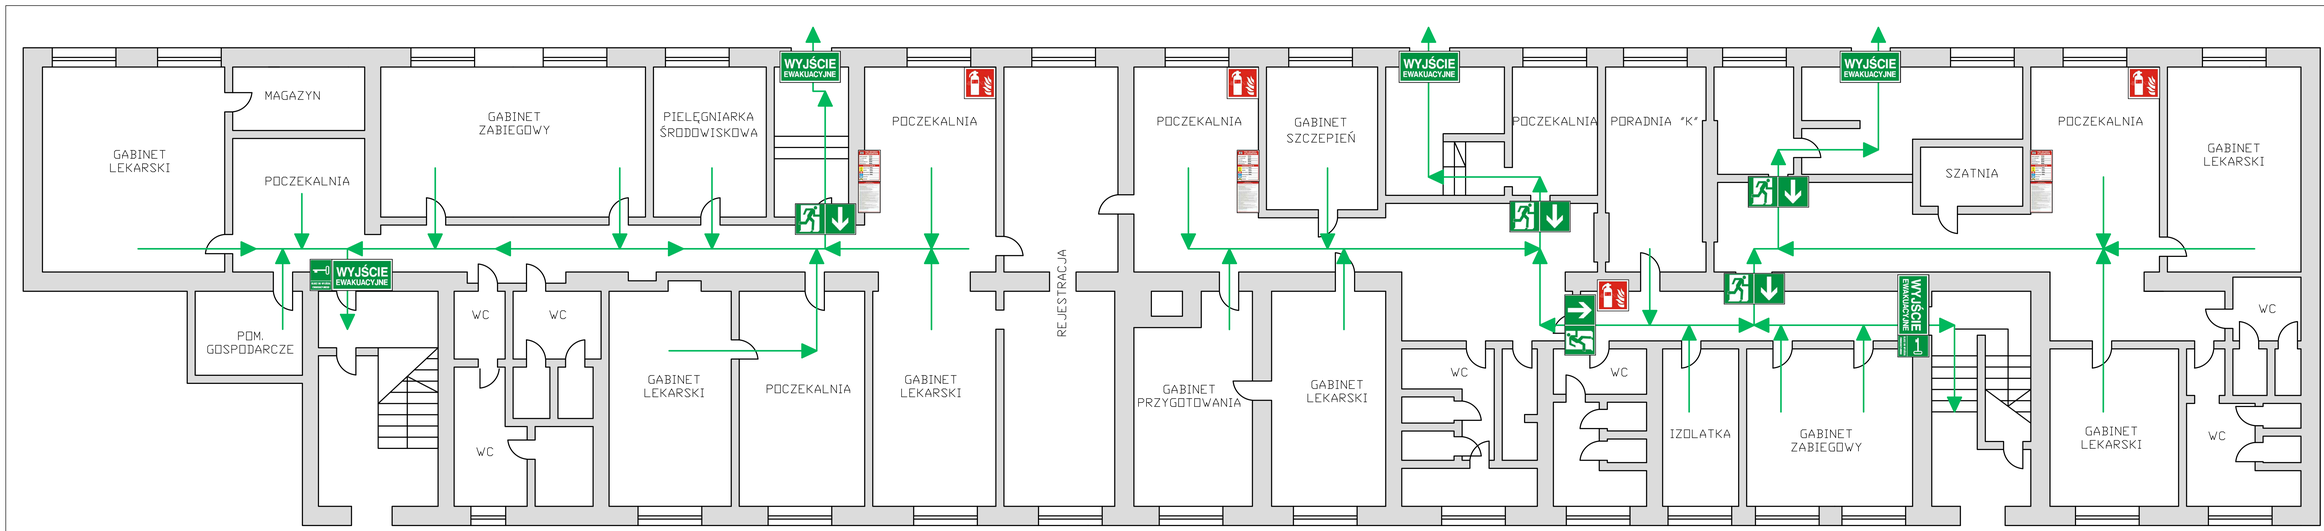

INSTRUKCJA
BEZPIECZEŃSTWA
POŻAROWEGO

CENTRUM MEDYCZNE
IM. DR. L. RYDYGIERA SP. Z O.O.

PRZYCHODNIA LEKARSKA
Łódź, ul. Rewolucji 1905 r. 54

Rzut parteru

Kategoria zagrożenia ludzi – ZL III
Liczba osób mogących przebywać – 8
STREFA POŻAROWA – 1
Obciążenie ogniowe Q < 500 MJ/m²
Klasa odporności pożarowej budynku – "C"

LEGENDA

	Gaśnica
	Przeciwpożarowy wyłącznik prądu
	Instrukcja postępowania na wypadek pożaru
	Wykaz telefonów alarmowych
	Wyjście ewakuacyjne
	Drzwi ewakuacyjne
	Kierunek drogi ewakuacyjnej schodami w dół
	Kierunek drogi ewakuacyjnej schodami w górę
	Kierunek drogi ewakuacyjnej
	Droga ewakuacyjna
	Kierunek do wyjścia drogi ewakuacyjnej w lewo
	Kierunek do wyjścia drogi ewakuacyjnej w prawo
	Kierunek do wyjścia drogi ewakuacyjnej
	Kierunek do wyjścia drogi ewakuacyjnej prosto za drzwiami
	Klucz do wyjścia ewakuacyjnego
	Nie używać windy w razie pożaru

W RAZIE POŻARU!!!

Jeżeli zauważyłeś pożar:
Wezwij STRAŻ POŻARNĄ.
Jeżeli jest to możliwe przystąp do gaszenia pożaru podręcznym sprzętem gaśniczym. Jeżeli pożar powstał w pomieszczeniu, zgłoś się na stanowisko kontroli i poinformuj, ile ich powstało.
Powiadomij o zdarzeniu swoich współpracowników.

112

PAMIĘTAJ!
Nie ryzykuj! Nie zbędź zwłoki!
Między nim wrócisz do bezpieczeństwa a nie ma niepotrzebnych strat w porównaniu z życiem, zdrowiem, mieniem oraz środowiskiem naturalnym.

JEŻELI SŁYSZYSZ ALARM POŻAROWY:
Opuść budynek najbliższym Wyjściem Ewakuacyjnym.
Zamknij za sobą drzwi, aby dym nie wypełnił drogi ewakuacyjnych.
Porusz się wyznaczonymi drogami ewakuacyjnymi do miejsca bezpiecznego.
Zgłoś się do wyznaczonej osoby w miejscu zbiórki.

NUMER RATUNKOWY 112
/EMERGENCY NUMBER/

998	997	999
STRAŻ POŻARNA /FIRE BRIGADE/	POLICJA /POLICE/	POGOTOWIE RATUNKOWE /AMBULANCE/