

# INSTRUKCJA BEZPIECZEŃSTWA POŻAROWEGO

BUDYNEK  
CENTRUM MEDYCZNE

im. dr Ludwika Rydygiera Sp. z o.o.  
Łódź, ul. Dr Seweryna Sterlinga 13

## Rzut piętro II


Kategoria zagrożenia ludzi – ZL II i ZL III









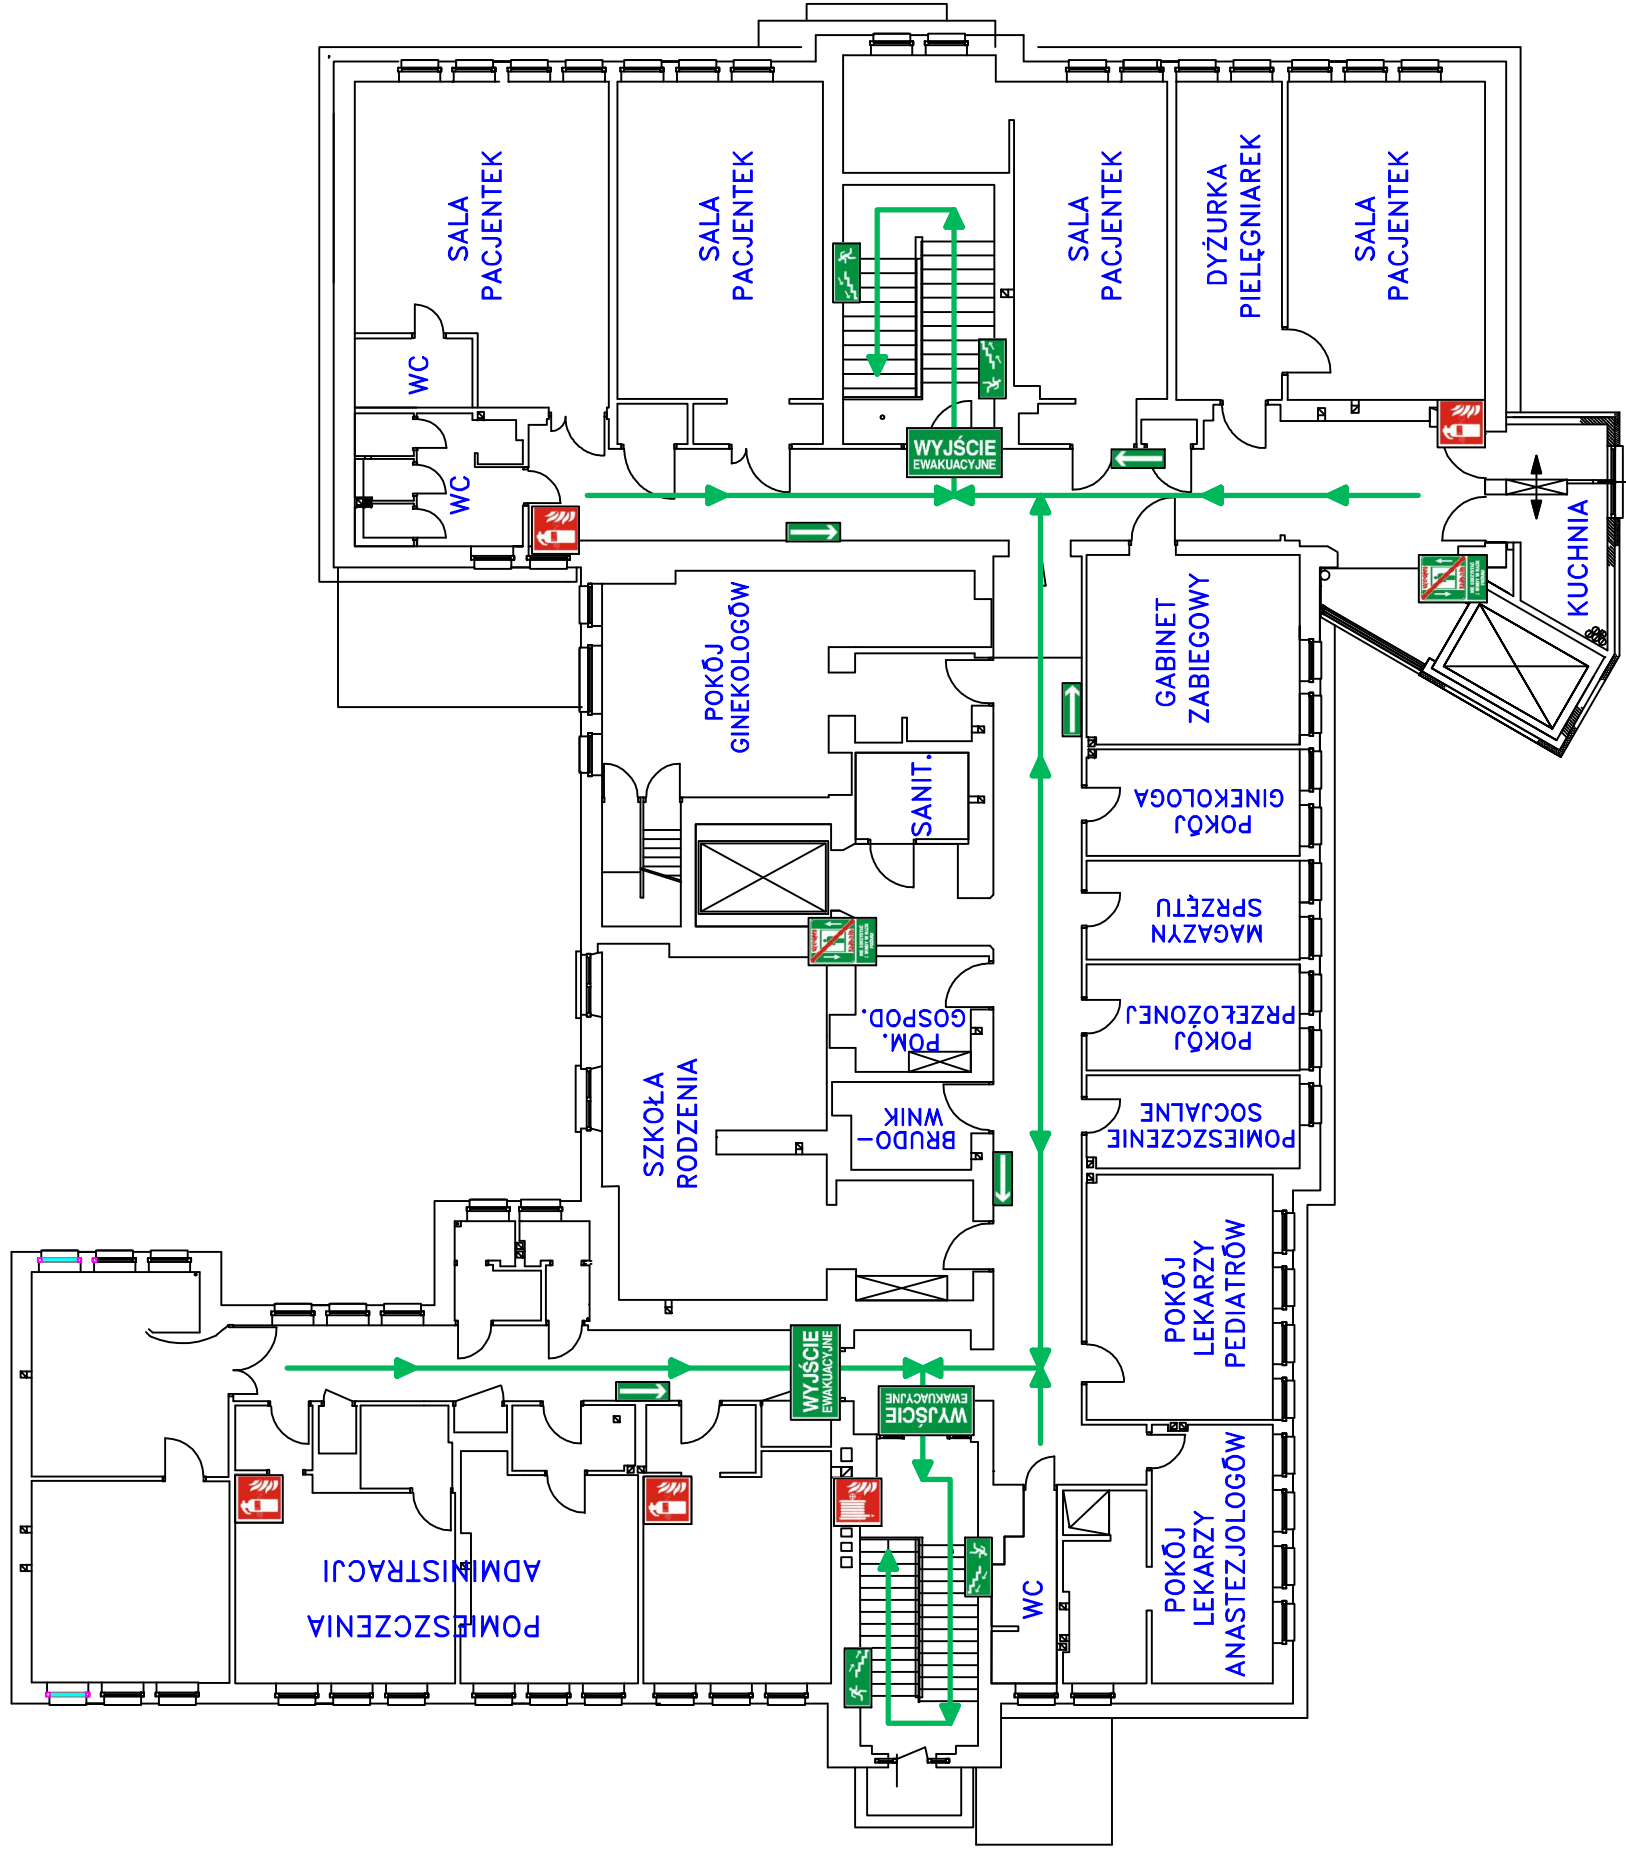































Liczba osób mogących przebywać – 46





 





































































































STREFA POŻAROWA – 1

Obciążenie ogniowe  $Q < 500 \text{ MJ/m}^2$ 

Klasa odporności: pożarowej budynku – "B"



	<b>Instrukcja postępowania na wypadek pożaru</b>
	<b>Wykaz telefonów alarmowych</b>
	<b>Wyłączenie</b>
	<b>Wyłączenie</b>
<b>W RAZIE POŻARU!!!</b>	
<b>10000</b>	<b>112</b>
	

 <b>NUMER RATUNKOWY 112</b>		<b>/EMERGENCY NUMBER/</b>	
 <b>998</b>	 <b>997</b>	 <b>999</b>	<b>POGOTOWIE RATUNKOWE /AMBULANCE/</b>
<b>STRAŻ POŻARNA /FIRE BRIGADE/</b>		<b>POLICJA /POLICE/</b>	