


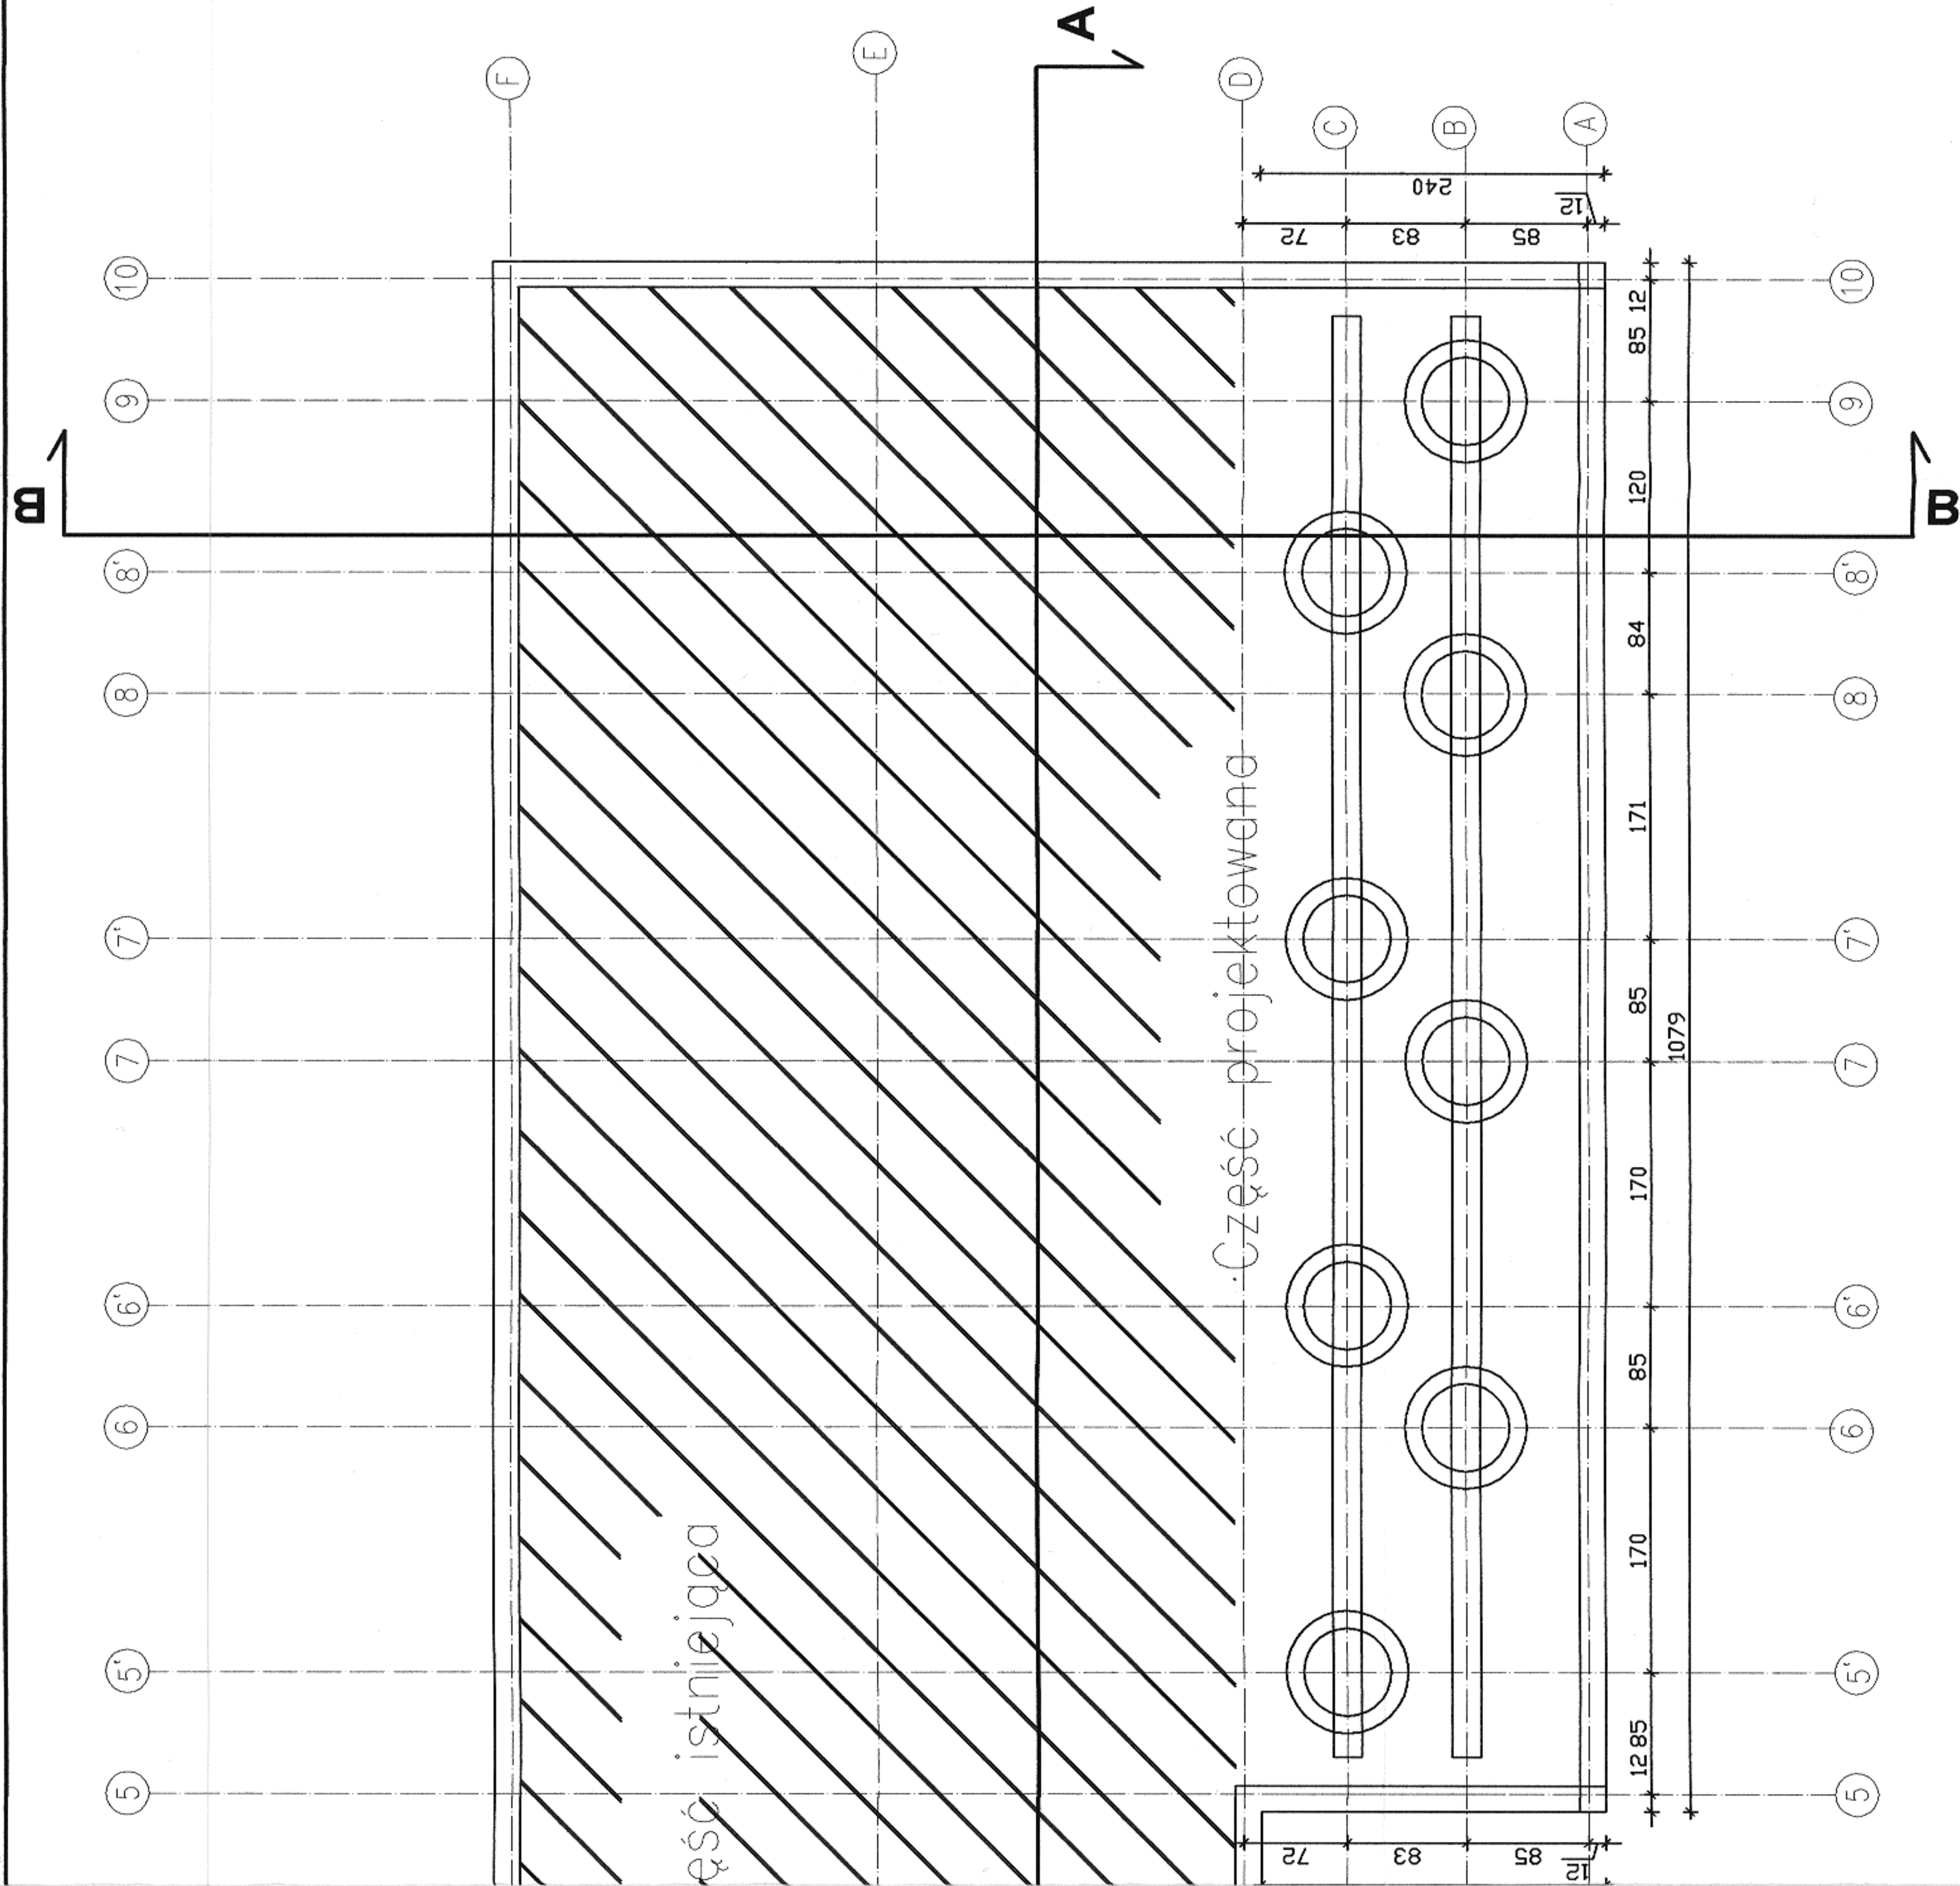

ZWIĄZEK GMIN ZIEMI KUJAWSKIEJ  
ul. Chopina 4, 87-700 Aleksandrów Kuj

|            |                                                  |         |
|------------|--------------------------------------------------|---------|
| PROJEKTANT | JANUSZ BEDNARSKI<br>nr upr.: 967/75/Bg           | podpis: |
| PROJEKTANT | SŁAWOMIR SERKOWSKI<br>nr upr.: KUP/0061/PWBKb/16 | podpis: |
| OBIEKT     |                                                  |         |

ROZBUDOWA I PRZEBUDOWA ŚWIETLICY WIEJSKIEJ  
W M. PRZYBRANOWO NA DZ. NR EWD. 187/16  
W GM. ALEKSANDRÓW KUJAWSKI

STADIUM

PROJEKT ARCHITEKTONICZNO - BUDOWLANY

TUTUŁ RYSUNKU

RZUT FUNDAMENTÓW

DATA WYDANIA: 07.2018r. SKALA 1: 50 RYS. NR 3

PRAWA AUTORSKIE ZASTRZEŻONE. NINIEJSZY PROJEKT JEST PRZEDMIOTEM PRAWA AUTORSKIEGO I CHRONIONY JEST AUTORSKIMI PRAWAMI OSOBISTYMI I AUTORSKIMI PRAWAMI MAJĄTKOWYMI JAKO UTWÓR ARCHITEKTONICZNY, ARCHITEKTONICZNO-URBANISTYCZNY, URBANISTYCZNY NA PODSTAWIE USTAWY Z DN. 4.02.1994r. O PRAWIE AUTORSKIM I PRAWACH POKREWNYCH (Dz.U. nr 80 z 2000r. poz. 904).