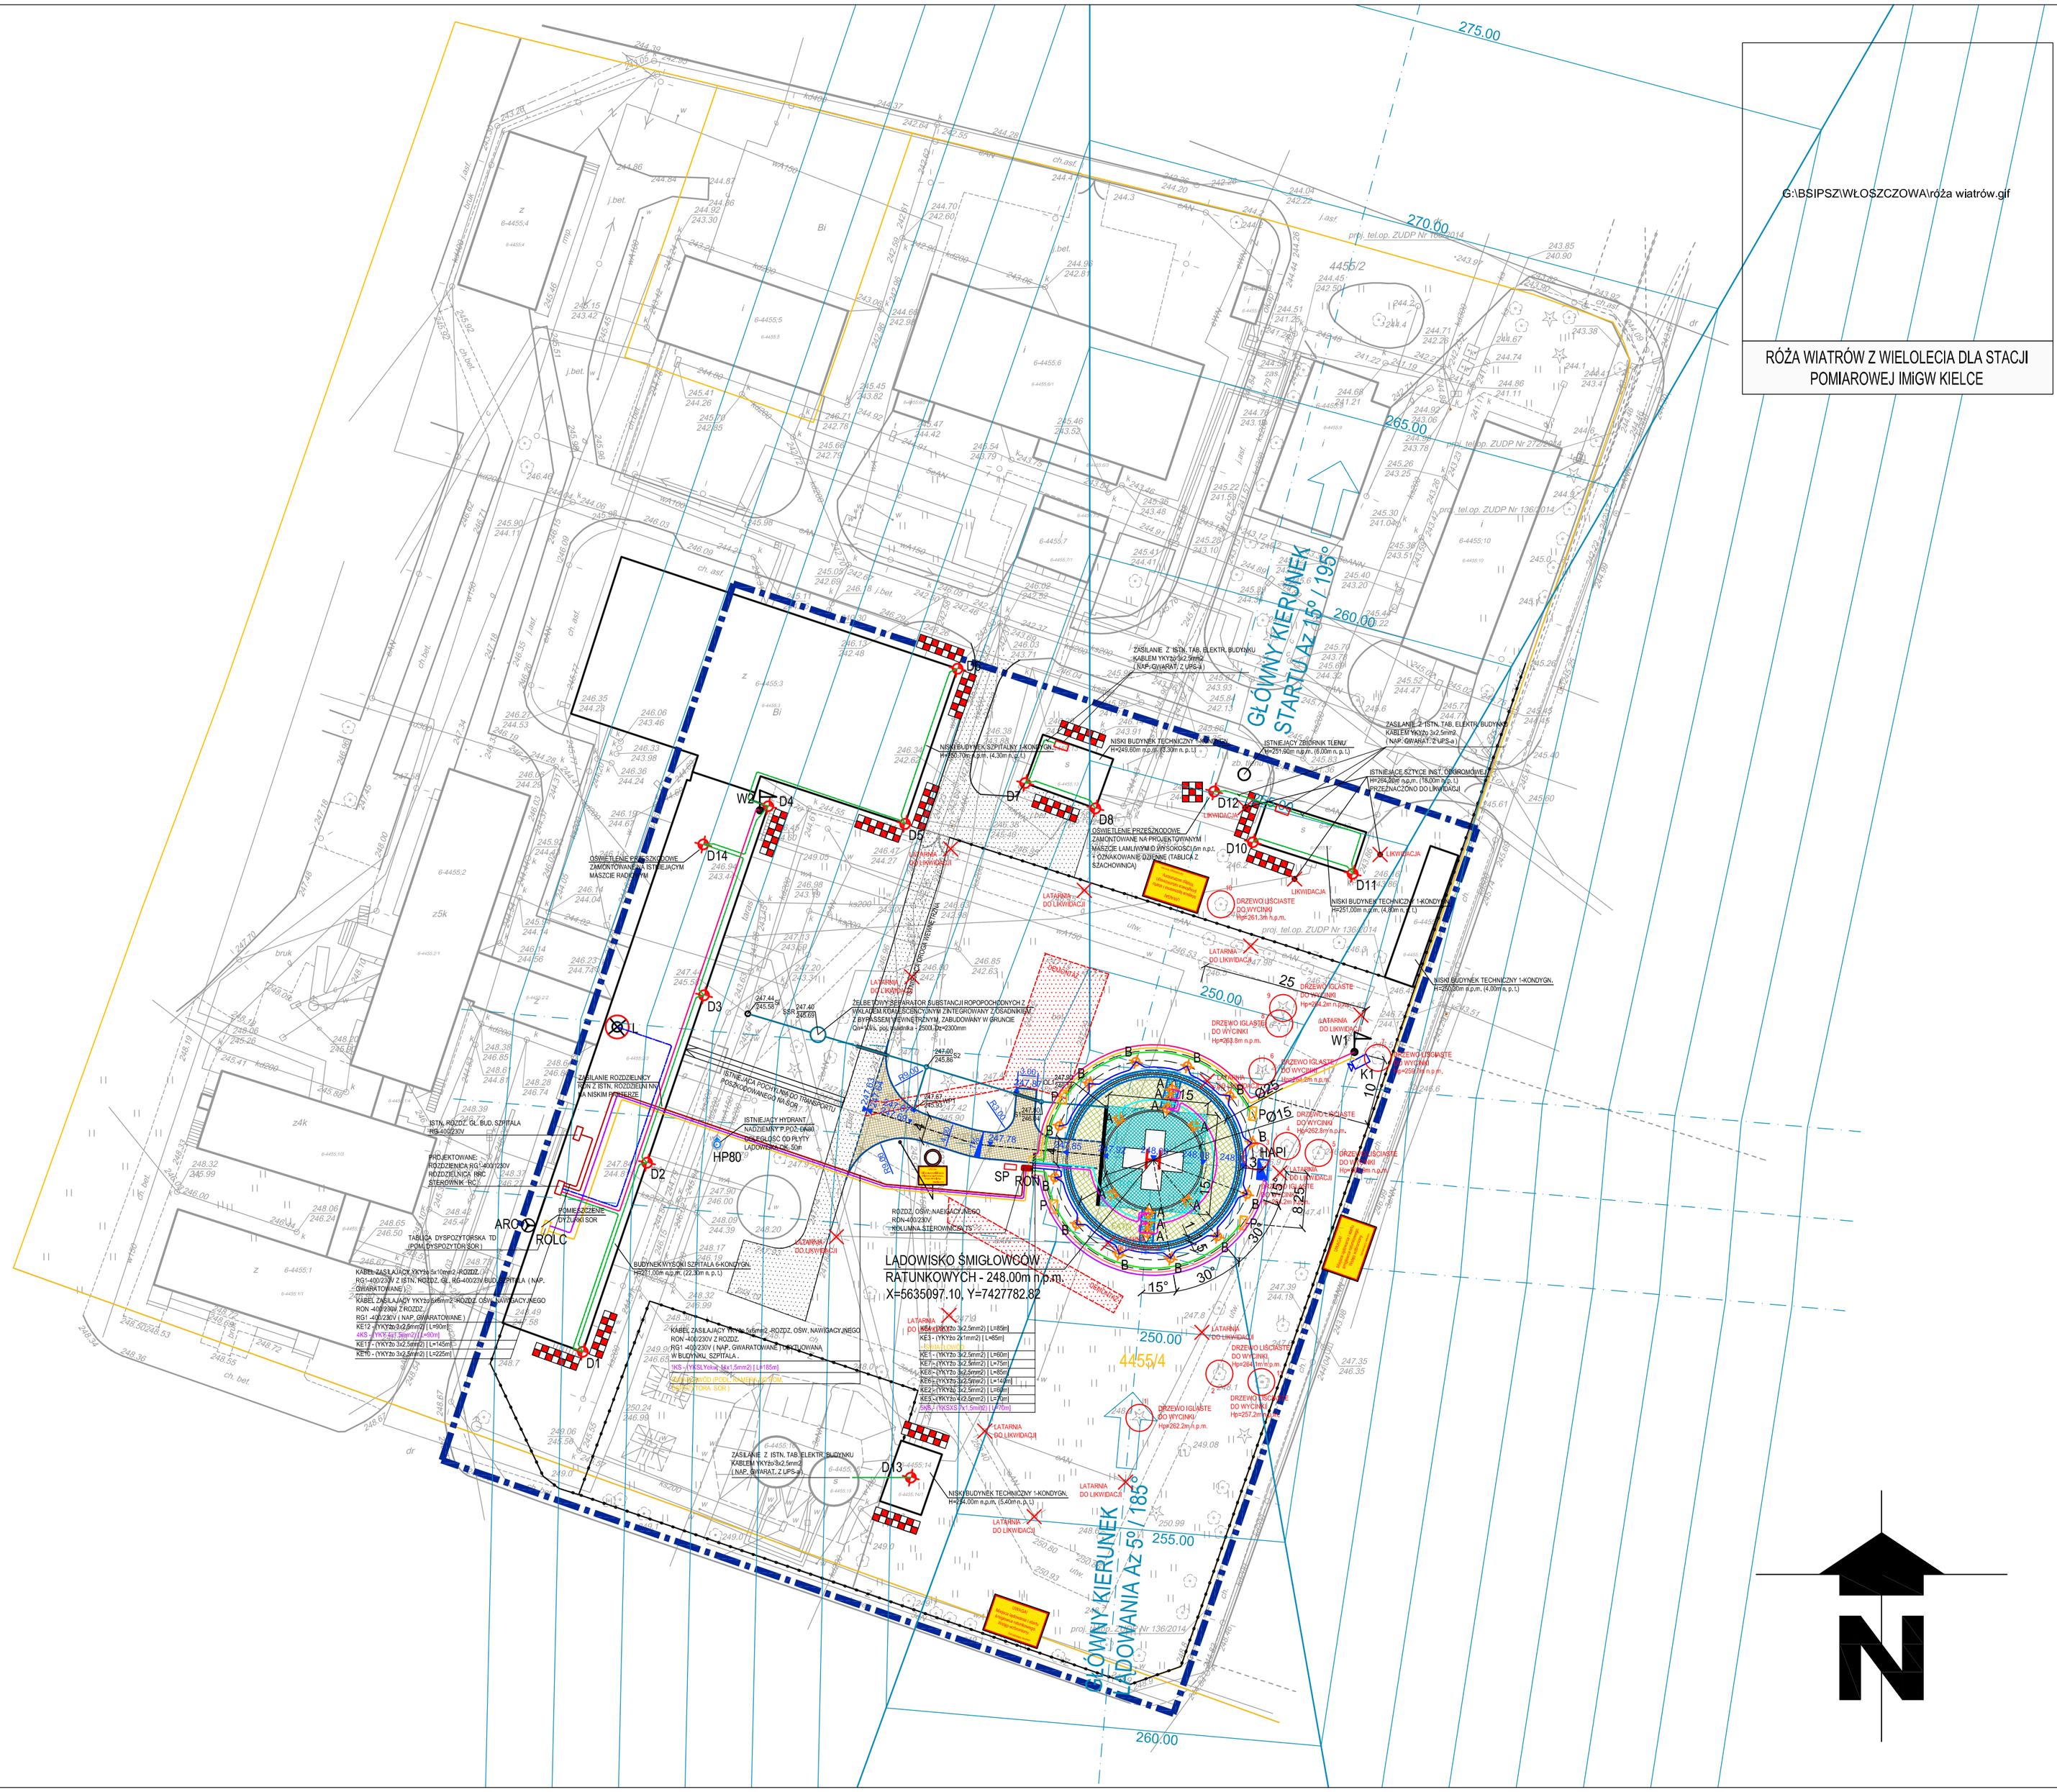

G:\BSIPSZ\WŁOSZCZOWA\róża wiatrów.gif

RÓŻA WIATRÓW Z WIELOLECIA DLA STACJI POMIAROWEJ IMGW KIELCE

LEGENDA

Granica opracowania

Granica działek objętych opracowaniem

LĄDOWISKO - WYPOSAŻENIE TECHNOLOGICZNE

- A – Proj. oświetlenie strefy przyziemienia TLOF - wtopione (równe z poziomem powierzchni płyty TLOF)
- B – Proj. oświetlenie strefy podejścia FATO - 25cm ponad poziomem terenu
- P – Proj. oświetlenie projektorowe - 30cm nad poziomem terenu
- D – Proj. oświetlenie przeszkodowe zmierzchowe
- HAPI – Proj. oświetlenie typu HAPI - wizualny precyzyjny wskaźnik kąta ścieżki schodzenia
- L – Proj. latarnia lądowiska - montaż na dachu budynku wysokiego
- W – Proj. wskaźnik kierunku wiatru na maszcie składanym (W1: H=8m, W2: H=4m)
- RON – Proj. rozdzielnica zasilająco-sterująca lądowiska 400/230V.
- ARC – Proj. antena odbiorcza łączności radiowej ze sterownikiem radiowym - Radio Control. Antenę przymocować należy do elewacji budynku SOR, w pobliżu sterownika radiowego ROLC
- ROLC – Proj. sterownik radiowy - Radio Control. Lokalizacja w dyżurce SOR
- SP – Proj. szafka na sprzęt p.poż.
- K1 – Proj. kamera monitoringu terenu lądowiska przymocowana do projektowanego masztu wskaźnika kierunku wiatru
- Istn. ogrodzenie terenu lądowiska

INSTALACJE ELEKTRYCZNE

- Proj. linia kablowa zasilająca RON - 400/230V
- Proj. pozostałe linie kablowe (zasilanie urządzeń nawigacyjnych, sterowanie)
- Istn. latarnie uliczne do likwidacji

INSTALACJE SANITARNE

- HP80 – Istn. hydrant p.poż. DN80
- Proj. sieć kanalizacji deszczowej

DROGI

- Proj. nawierzchnia betonowa płyty lądowiska TLOF
- Proj. droga z kostki betonowej
- Demontaż istn. nawierzchni bitum.
- Proj. opaska FATO z kostki betonowej
- Proj. zieleń FATO
- Istn. drogi wewnętrzne
- 248.00 – Rzędne terenu proj. nawierzchni
- Proj. spadki poprzeczne
- Proj. obrzeże chodnikowe FATO
- Proj. krawężnik wystający (h=12cm)
- Proj. krawężnik wtopiony (h=0cm)

HELITECH Sp. z o.o.
ul. Szczęsna 7B lok.18
02-457 Warszawa
NIP 5223011368 REGON 147020508 KRS 0000489879

jednostka projektowa:	HELITECH Sp. z o.o ul. Szczęsna 7b lok. 18; 02 - 454 Warszawa
inwestor:	ZESPÓŁ OPIEKI ZDROWOTNEJ SZPITAL im. JANA PAWŁA II WE WŁOSZCZOWEJ ul. Żeromskiego 28 ; 29-100 Włoszczowa
obiekt:	ZESPÓŁ OPIEKI ZDROWOTNEJ SZPITAL im. JANA PAWŁA II WE WŁOSZCZOWEJ ul. Żeromskiego 28 ; 29-100 Włoszczowa
temat:	BUDOWA LĄDOWISKA DLA ŚMIGŁOWCÓW RATUNKOWYCH LOTNICZEGO POGOTOWIA RATUNKOWEGO NA POTRZEBY SZPITALNEGO ODDZIAŁU RATUNKOWEGO ZESPOŁU OPIEKI ZDROWOTNEJ im. JANA PAWŁA II WE WŁOSZCZOWIE
BRANŻE:	
ELEKTRYCZNA:	nr uprawnień: / podpisy:
Projektant:	mgr inż. Zbigniew Wawrzyniak – UAN VI -f/3/38/88
Sprawdził:	mgr inż. Zbigniew Barszczyk – UAN VI -f/3/59/90

temat rysunku: PROJEKT ZAGOSPODAROWANIA TERENU - LĄDOWISKO ŚMIGŁOWCÓW RATUNKOWYCH - SIECI ELEKTRYCZNE	stadium: PROJEKT WYKONAWCZY
	branża: ELEKTRYCZNA / data: 10-04-2016
	skala: 1:500 / nr rysunku: IEZ-1