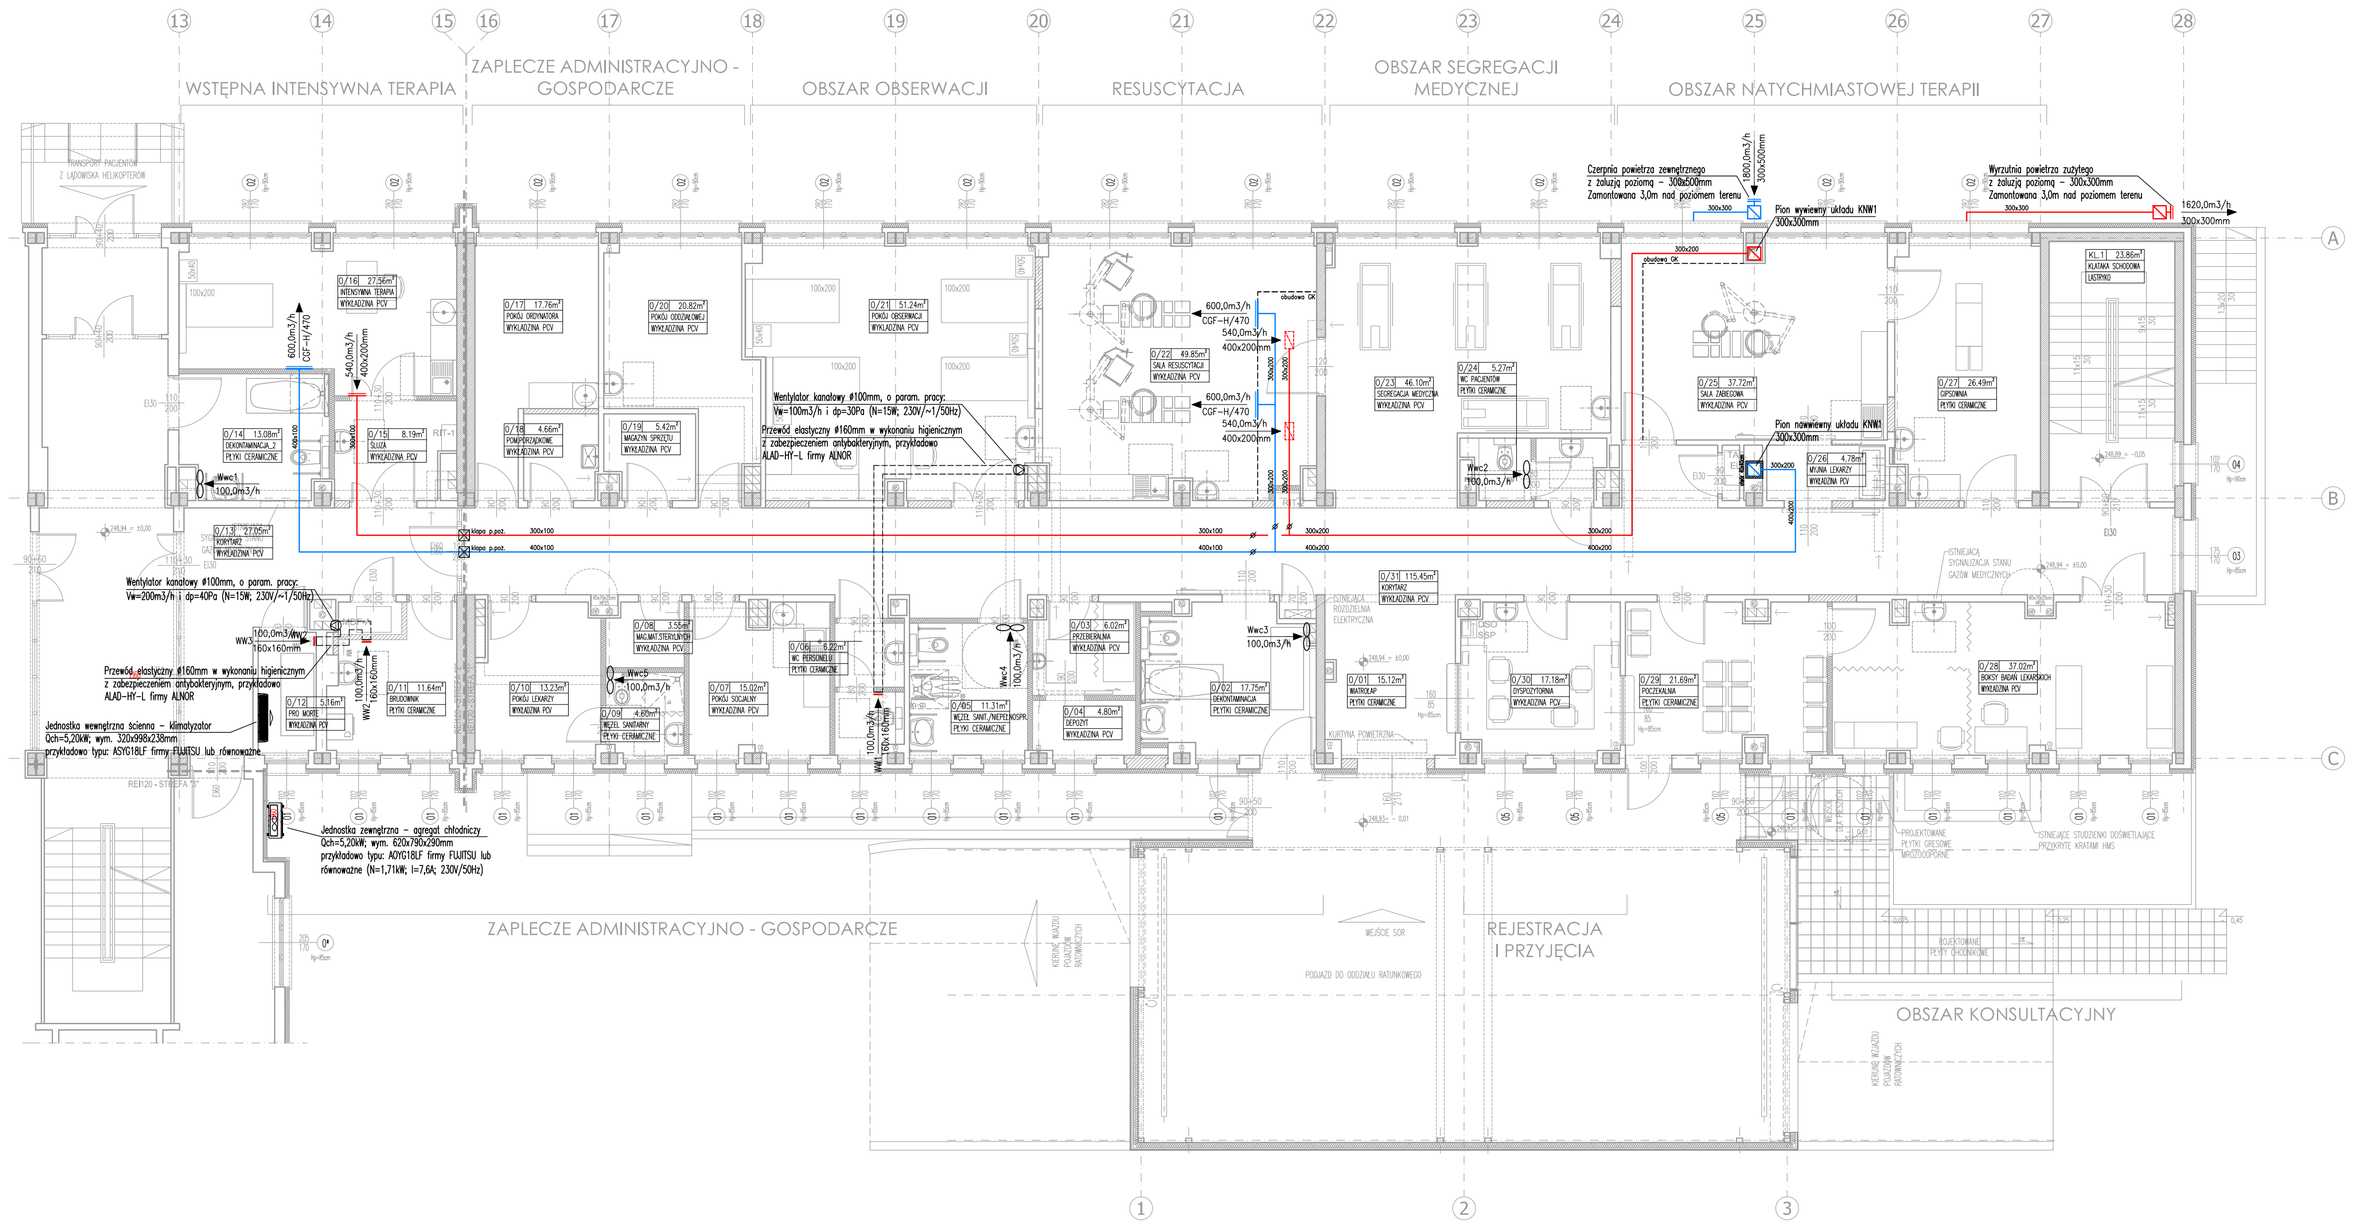
WSTĘPNA INTENSYWNA TERAPIA
ZAPLECZE ADMINISTRACYJNO - GOSPODARCZE
OBSZAR OBSERWACJI
RESUSCYTACJA
OBSZAR SEGREGACJI MEDYCZNEJ
OBSZAR NATYCHMIASTOWEJ TERAPII
ZAPLECZE ADMINISTRACYJNO - GOSPODARCZE
REJESTRACJA I PRZYJĘCIA
OBSZAR KONSULTACYJNY
Wentylator kanałowy ø100mm, o param. pracy: Vw=100m3/h i dp=30Pa (N=15W; 230V/~1/50Hz) Przewód elastyczny ø160mm w wykonaniu higienicznym z zabezpieczeniem antybakteryjnym, przykładowo ALAD-HY-L firmy ALNOR
Wentylator kanałowy ø100mm, o param. pracy: Vw=200m3/h i dp=40Pa (N=15W; 230V/~1/50Hz)
Przewód elastyczny ø160mm w wykonaniu higienicznym z zabezpieczeniem antybakteryjnym, przykładowo ALAD-HY-L firmy ALNOR
Jednostka wewnętrzna ścienna – klimatyzator Qch=5,2kW, wym. 320x998x238mm przykładowo typu: ASYG18LF firmy FUJITSU lub równoważne
Jednostka zewnętrzna – agregat chłodniczy Qch=5,2kW, wym. 620x780x290mm przykładowo typu: AOYG18LF firmy FUJITSU lub równoważne (N=1,71kW; I=7,6A; 230V/50Hz)
Czerpnia powietrza zewnętrznego z izolacją poziomą – 300x500mm Zamontowana 3,0m nad poziomem terenu
Wyrzutnia powietrza zużytego z izolacją poziomą – 300x300mm Zamontowana 3,0m nad poziomem terenu
Pion wywiewny układu KWM1 300x300mm
Pion nawiewny układu KWM1 300x300mm
1620,0m3/h 300x300mm
1800,0m3/h 300x500mm
600,0m3/h CGF-H/470 540,0m3/h 400x200mm
Wwc1 100,0m3/h
Wwc2 100,0m3/h
Wwc3 100,0m3/h
Wwc4 100,0m3/h 160x160mm
Wwc5 100,0m3/h
KL.1.1 23.86m² KLATKA SCHODOWA LASTRYKO
WEJŚCIE SOR
PODJAZD DO ODDZIAŁU RATUNKOWEGO
