


SCHEMAT STRUKTURALNY TABLICY ELEKTRYCZNEJ TSN - 400/230V

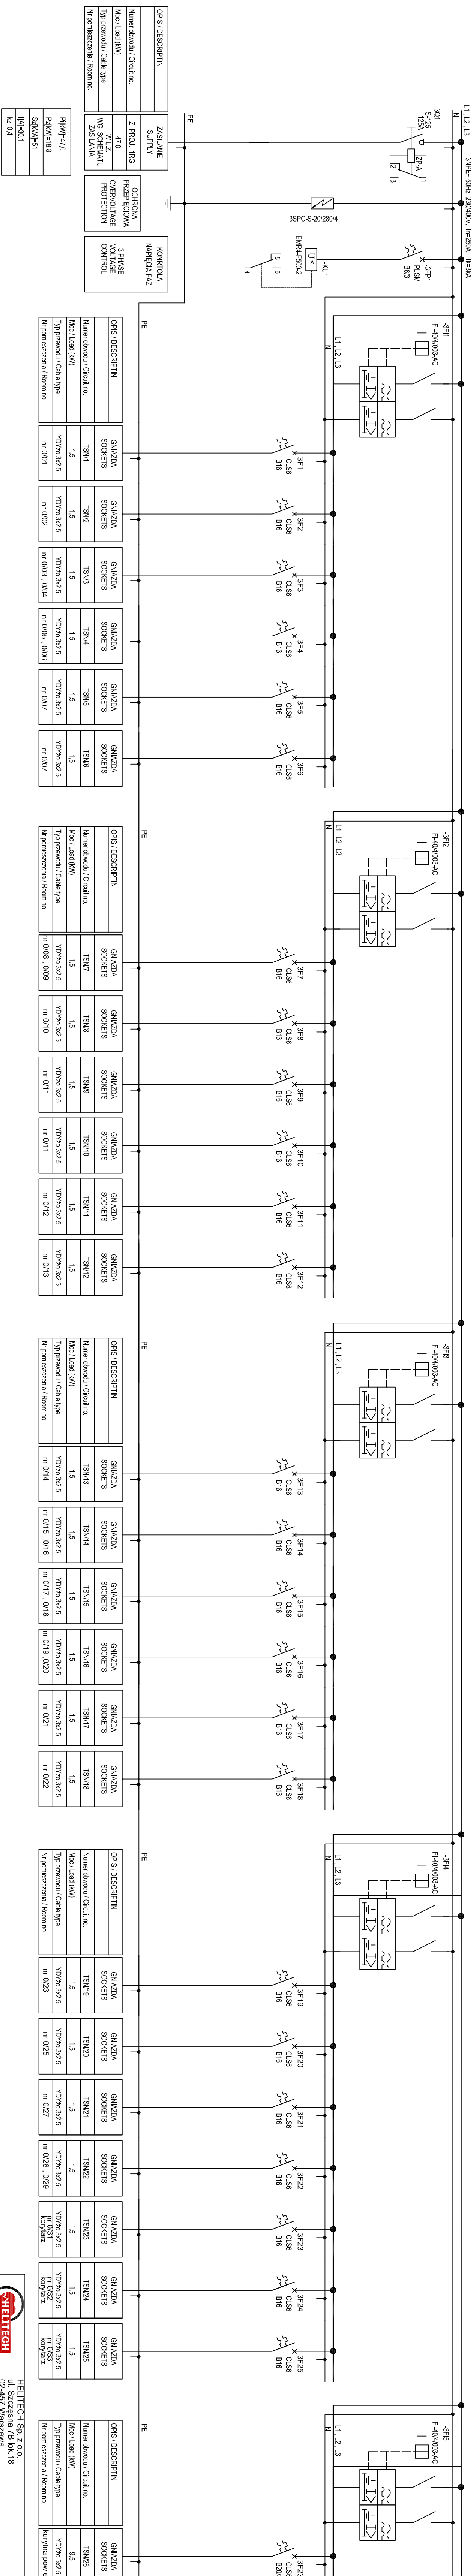

 **HELITECH Sp. z o.o.**
ul. Szczęсна 7B lok. 18
02-457 Warszawa
NIP 522301368 REGON 147020508 KRS 000048987

projektowa: ul. Szczęśna 7b lok. 18; 02 - 454 Warszawa

inwestor: ZESPÓŁ OPIEKI ZDROWOTNEJ SZPITAL IM. JANA PAWŁA II
WE WŁOSZCZOWEJ ul. Żeromskiego 28 ; 29-100 Włoszczowa

Ubieta,
ZESPÓŁ OPIEKI ZDROWOTNEJ SZPIAŁ IM. JANA PAWŁA II
WE WŁOSZCZOWEJ ul. Żeromskiego 28 ; 29-100 Włoszczowa

MEDYCZNEGO WE WŁOSZCZOWIE

BRANŽE:

ELEKTRYCZNA

Projektant: mc

Sprawdził: mg

temat rysunku

SCHEMAT STRUKTURALNY TABLIC
ELEKTRYCZNEJ TSN-400/230V

skala:	nr rysunku:
--------	-------------