



SCHEMAT STRUKTURALNY TABLICY ELEKTRYCZNEJ TSR - 400/230V

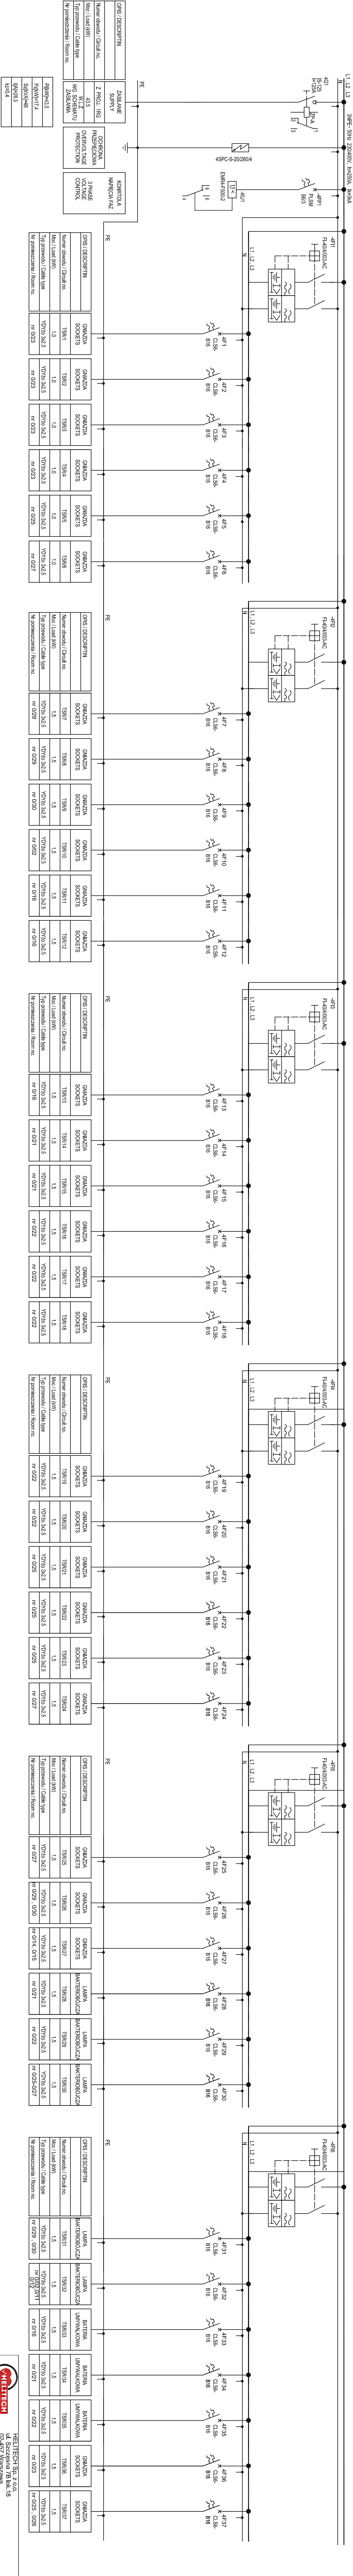



HELITECH Sp. z o.o.  
ul. Szczepańska 7B lok. 18  
52-230 Łódź  
NIP 5223013488 REGON 147020508 KRS 0000498979

inwestor:  
ZESPÓŁ OPIEKI ZDROWOTNEJ SZPITAL im. JANA PAWŁA II  
WE WŁOSZCZOWIE ul. Żeromskiego 28 : 29-100 Włoszczowa

obiekt:  
PRZEBUDOWA SZPITALNEGO ODDZIAŁU RATOWNICTWA  
MEDYCZNEGO WE WŁOSZCZOWIE

branża:  
ELEKTRYCZNA

temat rysunku:  
SCHEMAT STRUKTURALNY TABLICY  
ELEKTRYCZNEJ TSR-400/230V

projektant:  
mgr inż. Zbigniew Baraszczyk

projektant:  
mgr inż. Zbigniew Baraszczyk

skala:  
1:1

skala:  
1:1

data:  
10-04-2016

data:  
10-04-2016

podpisz:  
[signature]

podpisz:  
[signature]

nr uprawnień:  
UAN VI -1/313888

nr uprawnień:  
UAN VI -1/313888

nr rysunku:  
IE-6

nr rysunku:  
IE-6