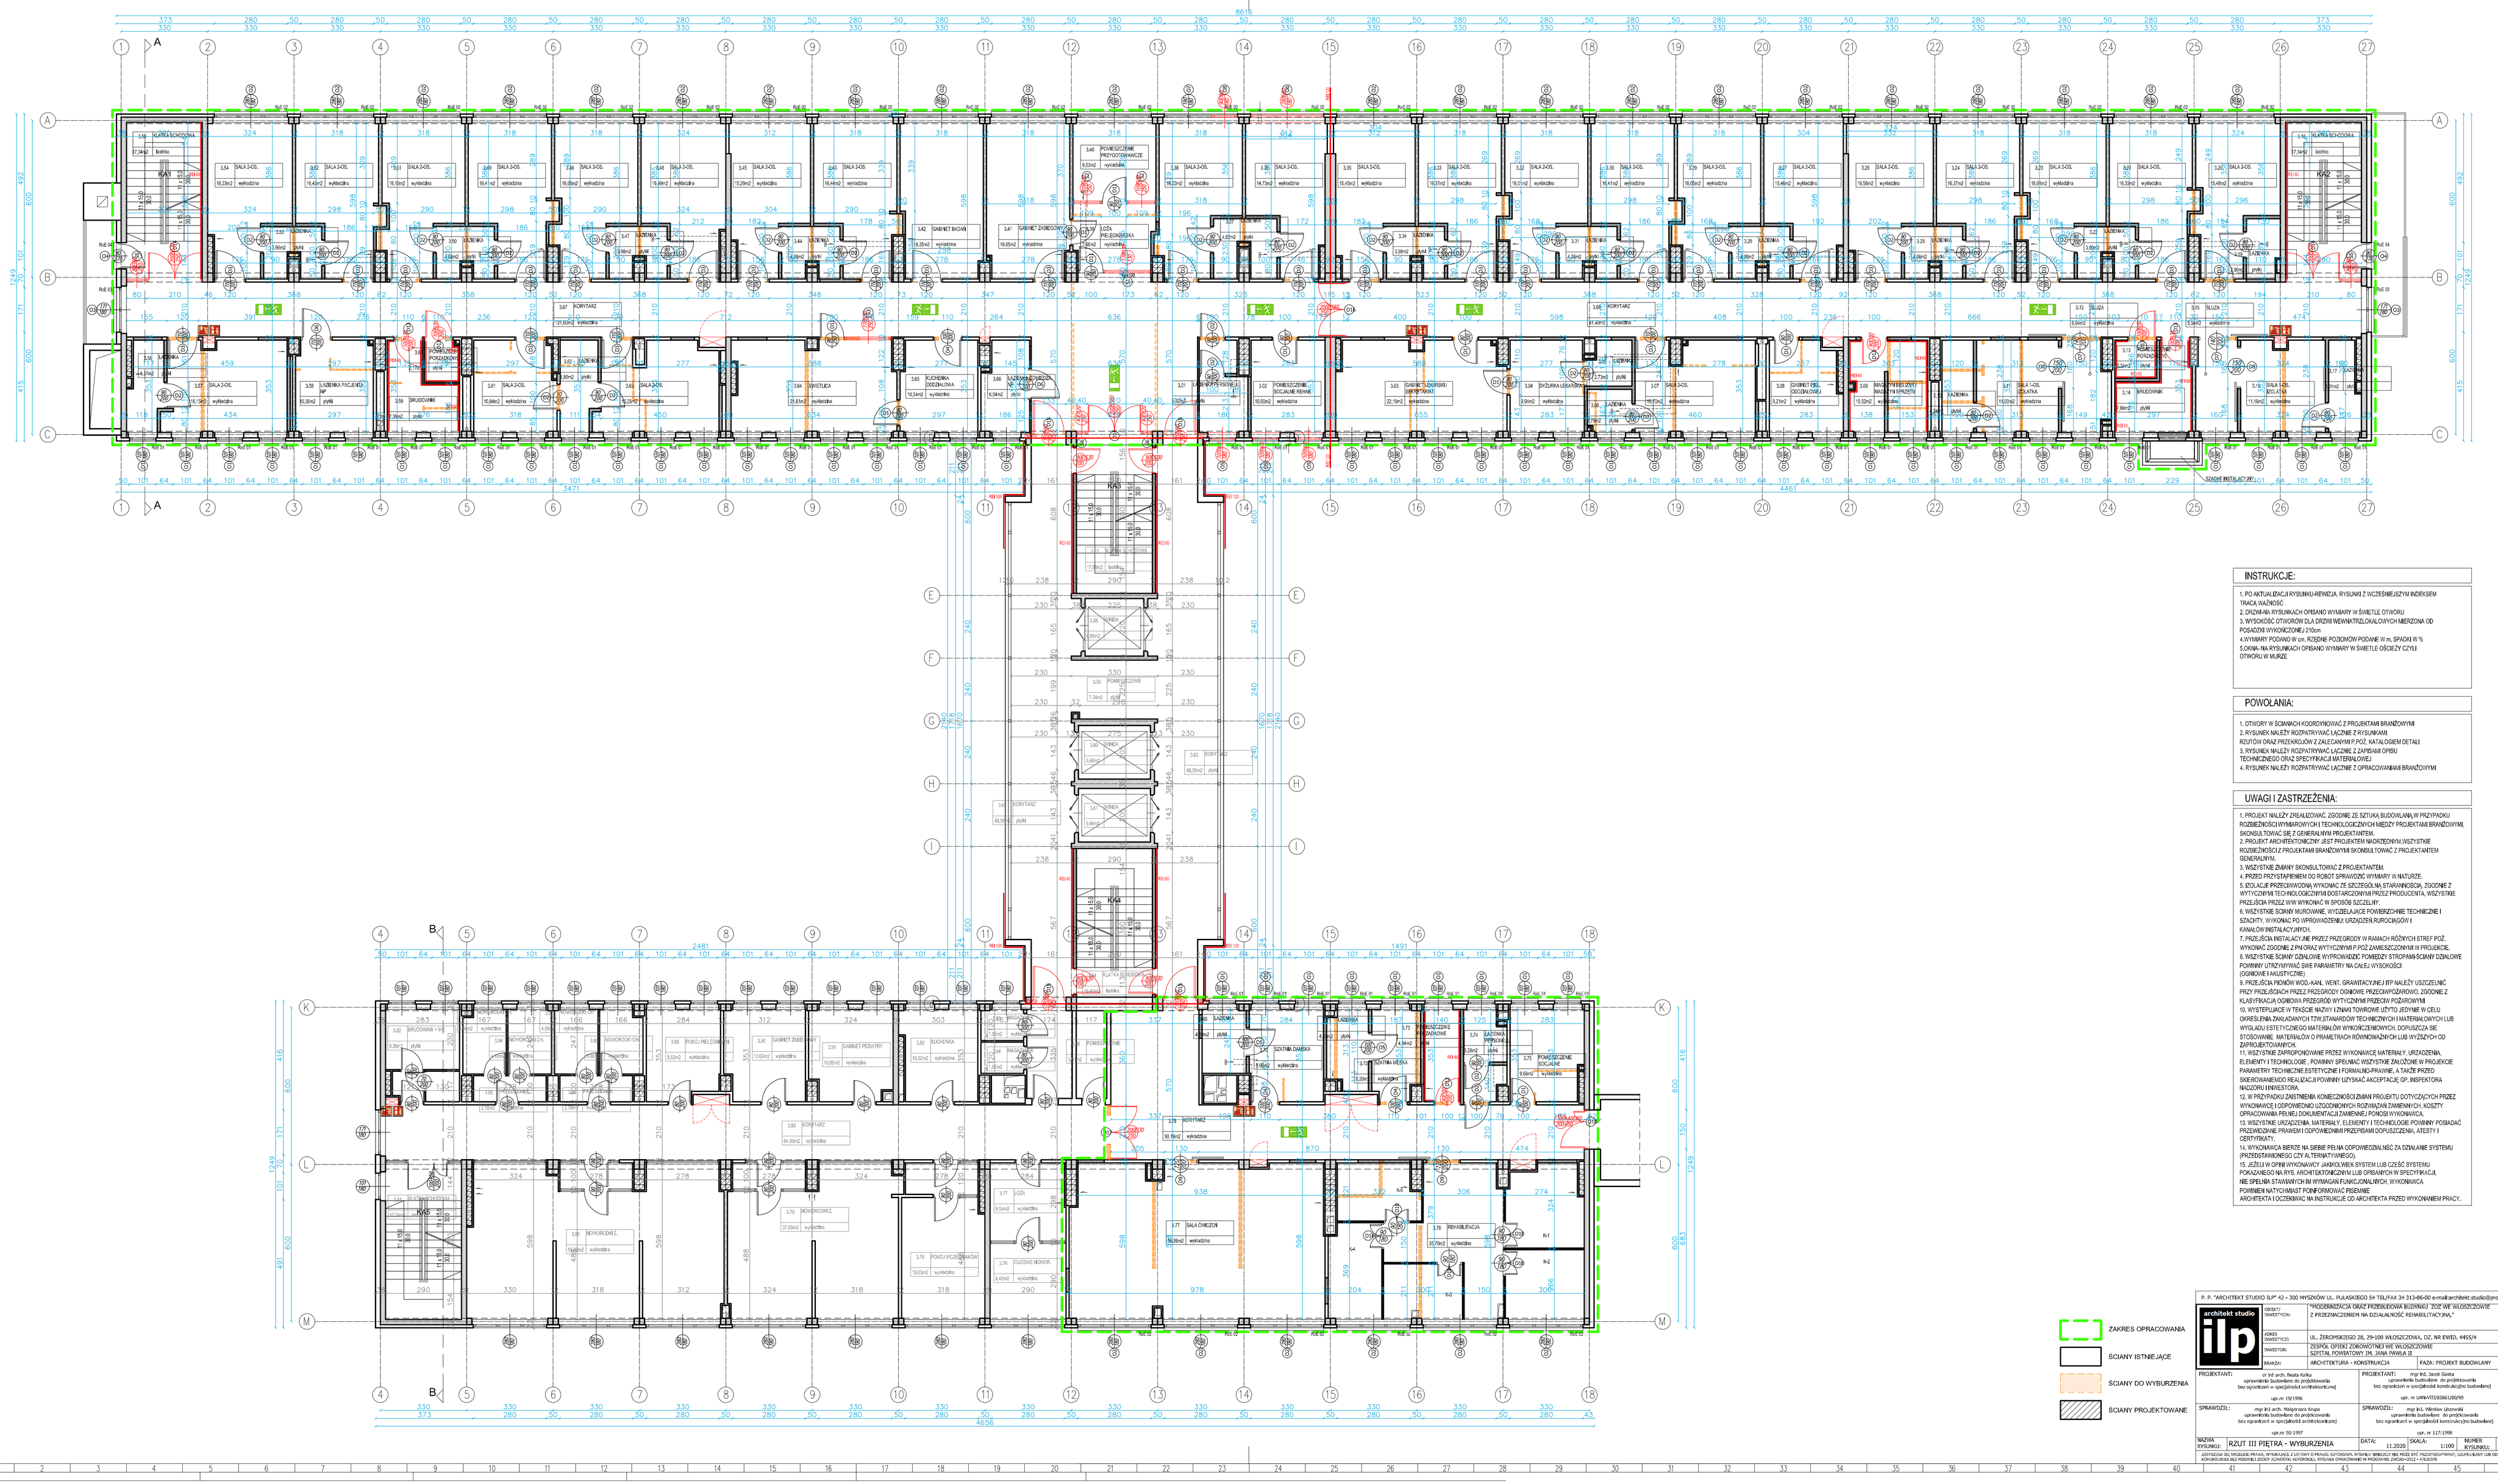


INSTRUKCJE:

1. PO AKTUALIZACJI RYSUNKU-REWIZJA. RYSUNKI Z WCZEŚNIEJSZYM INDEKSEM TRACĄ WAŻNOŚĆ
2. DRZWI-NA RYSUNKACH OPISANO WYMIARY W ŚWIETLE OTWORU
3. WYSOKOŚĆ OTWORÓW OŚLEPIONYCH DLA DRZWI WEWNĘTRZNYCH MIERZONA OD POSADZKI WYKOŃCZONEJ 210cm
4. WYMIARY PODANO W cm, RZĘDNE POZIOMÓW PODANE W m, SPADKI W %
5. OKNA- NA RYSUNKACH OPISANO WYMIARY W ŚWIETLE OŚCIEŻY CZYLI OTWORU W MURZE

POWOŁANIA:

1. OTWORY W ŚCIANACH KOORDYNOWAĆ Z PROJEKTAMI BRANŻOWYMI
2. RYSUNEK NALEŻY ROZPATRYWAĆ ŁĄCZNIE Z RYSUNKAMI RZUTÓW ORAZ PRZEKROJÓW Z ZALECANYMI P.POŻ. KATALOGIEM DETALI
3. RYSUNEK NALEŻY ROZPATRYWAĆ ŁĄCZNIE Z ZAPISAMI OPISU TECHNICZNEGO ORAZ SPECYFIKACJĄ MATERIAŁOWEJ
4. RYSUNEK NALEŻY ROZPATRYWAĆ ŁĄCZNIE Z OPRACOWANIAMI BRANŻOWYMI

UWAGI I ZASTRZEŻENIA:

1. PROJEKT NALEŻY ZREALIZOWAĆ ZGODNIE ZE SZTUKĄ BUDOWLANĄ W PRZYPADKU ROZBIEŻNOŚCI WYMIAROWYCH I TECHNOLOGICZNYCH MIĘDZY PROJEKTAMI BRANŻOWYMI, SKONSULTOWAĆ SIĘ Z GENERALNYM PROJEKTANTEM.
2. PROJEKT ARCHITEKTONICZNY JEST PROJEKTEM NADRZĘDNYM WSZYSTKIE ROZBIEŻNOŚCI Z PROJEKTAMI BRANŻOWYMI SKONSULTOWAĆ Z PROJEKTANTEM GENERALNYM.
3. WSZYSTKIE ZMIANY SKONSULTOWAĆ Z PROJEKTANTEM.
4. PRZED PRZYSTĄPIENIEM DO ROBÓT SPRAWDZIĆ WYMIARY W NATURZE.
5. IZOLACJE PRZECIWWODNE WYKONAĆ ZE SZCZEGÓLNĄ STARANNOŚCIĄ, ZGODNIE Z WYTYCZNYMI TECHNOLOGICZNYMI DOSTARCZONYMI PRZEZ PRODUCENTA, WSZYSTKIE PRZEJŚCIA PRZEZ WW WYKONAĆ W SPOSÓB SZCZELNY.
6. WSZYSTKIE ŚCIANY MUROWANE, WYDZIELAJĄCE POWIERZCHNIE TECHNICZNE I SZACHTY, WYKONAĆ PO WPROWADZENIU URZĄDZEŃ RUROCIĄGÓW I KANAŁÓW INSTALACYJNYCH.
7. PRZEJŚCIA INSTALACYJNE PRZEZ PRZEGRODY W RAMACH RÓŻNYCH STREF POŻ. WYKONAĆ ZGODNIE Z PN ORAZ WYTYCZNYMI P.POŻ ZAMIESZCZONYMI W PROJEKCIE.
8. WSZYSTKIE ŚCIANY DZIAŁOWE WYPROWADZIĆ POWYŻEJ STROPAMI ŚCIANY DZIAŁOWE POWINNY UTRZYMYWAĆ SWE PARAMETRY NA CAŁEJ WYSOKOŚCI (OGNIOWE I AKUSTYCZNE)
9. PRZEJŚCIA PIONÓW WOD-KAN., WENT. GRAWITACYJNEJ ITP NALEŻY USZCZELNIĆ PRZY PRZEJŚCIACH PRZEZ PRZEGRODY OGNIOWE PRZECIWPOŻAROWO, ZGODNIE Z KLASYFIKACJĄ ODPOWIA PRZEGRODY WYTYCZNYMI PRZECIW POŻAROWYMI.
10. W/STEPUJĄCE W TEKŚCIE NAZWY I ZWIĄ TOWAROWE UŻYTO JEDYNIE W CELU OKREŚLENIA ZAKŁADANYCH TZW.STANDARDÓW TECHNICZNYCH MATERIAŁOWYCH I UB WYGLĄDU ESTETYCZNEGO MATERIAŁÓW WYKOŃCZENIOWYCH. DOPUSZCZA SIĘ STOSOWANIE MATERIAŁÓW O PARAMETRACH RÓWNORZĘDNYCH LUB WYŻSZYCH OD ZAPROJEKTOWANYCH.
11. WSZYSTKIE ZAPROPONOWANE PRZEZ WYKONAWCĘ MATERIAŁY, URZĄDZENIA, ELEMENTY I TECHNOLOGIE , POWINNY SPEŁNIAĆ WSZYSTKIE ZAŁOŻONE W PROJEKCIE PARAMETRY TECHNICZNE,ESTETYCZNE I FORMALNO-PRAWNE, A TAKŻE PRZED SKIEROWANIEMDO REALIZACJI POWINNY UZYSKAĆ AKCEPTACJĘ GP, INSPEKTORA NADZORU I INWESTORA.
12. W PRZYPADKU ZISTNIENIA KONIECZNOŚCI ZMIAN PROJEKTU DOTYCZĄCYCH PRZEZ WYKONAWCĘ I ODPOWIEDNIO UZGODNIONYCH RODZIAŁACH ZAMIENNYCH, KOSZTY OPRACOWANIA PEŁNEJ DOKUMENTACJI ZAMIENNEJ PONOSI WYKONAWCA.
13. WSZYSTKIE URZĄDZENIA, MATERIAŁY, ELEMENTY I TECHNOLOGIE POWINNY POSIADAĆ PRZEWIDZIANE PRAWEM I ODPOWIEDNIMI PRZEPISAMI DOPUSZCZENIA, ATESTY I CERTYFIKATY.
14. WYKONAWCA BIERZE NA SIEBIE PEŁNĄ ODPOWIEDZIALNOŚĆ ZA DZIAŁANIE SYSTEMU (PRZEDSTAWIONEGO CZY ALTERNATYWNEGO).
15. JEŻELI W OPINII WYKONAWCY JAKIKOLWIEK SYSTEM LUB CZĘŚĆ SYSTEMU POKAZANEGO NA RYS. ARCHITEKTONICZNYM LUB OPISANYCH W SPECYFIKACJI NIE SPEŁNIA STAWIANYCH IM WYMAGAŃ FUNKCJONALNYCH. WYKONAWCA POWINIEN NATYCHMIAST POINFORMOWAĆ PISEMNIE ARCHITEKTA I KOZZBIWAĆ NA INSTRUKCJE OD ARCHITEKTA PRZED WYKONANIEM PRACY.

P. P. "ARCHITEKT STUDIO ILP" 42 - 300 MYSZKÓW UL. PŁIASKIEGO 34 TEL/FAX 34 313-66-00 e-mail:architekt.studio@pro.onet.pl

OBIEKT/ INWESTYCJA:	"MODERNIZACJA ORAZ PRZEBUDOWA BUDYNKU `202` WE WŁOSZCZOWIE Z PRZEZNACZENIEM NA DZIAŁALNOŚĆ REHABILITACYJNĄ."
ADRES INWESTYCJI:	UL. ŻEROMSKIEGO 28, 29-100 WŁOSZCZOWA, OZ. NR EWID. 4455/4
INWESTOR:	ZESPÓŁ OPIEKI ZDROWOTNEJ WE WŁOSZCZOWIE SZPITAL POWIATOWY IM. JANA PAWŁA II
BRANŻA:	ARCHITEKTURA - KONSTRUKCJA
FAZA:	PROJEKT BUDOWLANY

PROJEKTANT:	mgr inż. arch. Beata Kuka uprawnienia budowlane do projektowania bez ograniczeń w specjalności architektonicznej upr. nr 13/0/96
PROJEKTANT:	mgr inż. Jacek Goska uprawnienia budowlane do projektowania bez ograniczeń w specjalności konstrukcyjno budowlanej upr. nr UAN-VIII/0366/0000/50
SPRAWDZIŁ:	mgr inż. arch. Małgorzata Knapa uprawnienia budowlane do projektowania bez ograniczeń w specjalności architektonicznej upr.nr 50/1997
SPRAWDZIŁ:	mgr inż. Mirosław Uszyński uprawnienia budowlane do projektowania bez ograniczeń w specjalności konstrukcyjno budowlanej upr. nr 117/1998

NAZWA RYSUNKU:	DATA:	SKALA:	NUMER RYSUNKU:
RZUT III PIĘTRA - WYBURZENIA	11.2020	1:100	02

DISTRIBUTION, REPRODUCTION, PUBLISHING, MODIFICATION OF THIS PROJECT WITHOUT AUTHOR'S CONSENT IS PROHIBITED. ANY VIOLATIONS WILL BE PURSUED BY LEGAL ACTION. ALL RIGHTS RESERVED. COPYRIGHT LAW ODDZIELNY UM ODDZIELNE KOMUNIKACJA BEZ PISEMNEJ ZGODY ZLYMONTU AUTORSKIEJ. RYSUNEK OPRACOWANY W PROGRAMIE ZWCAD+2012 + KOLEJNE