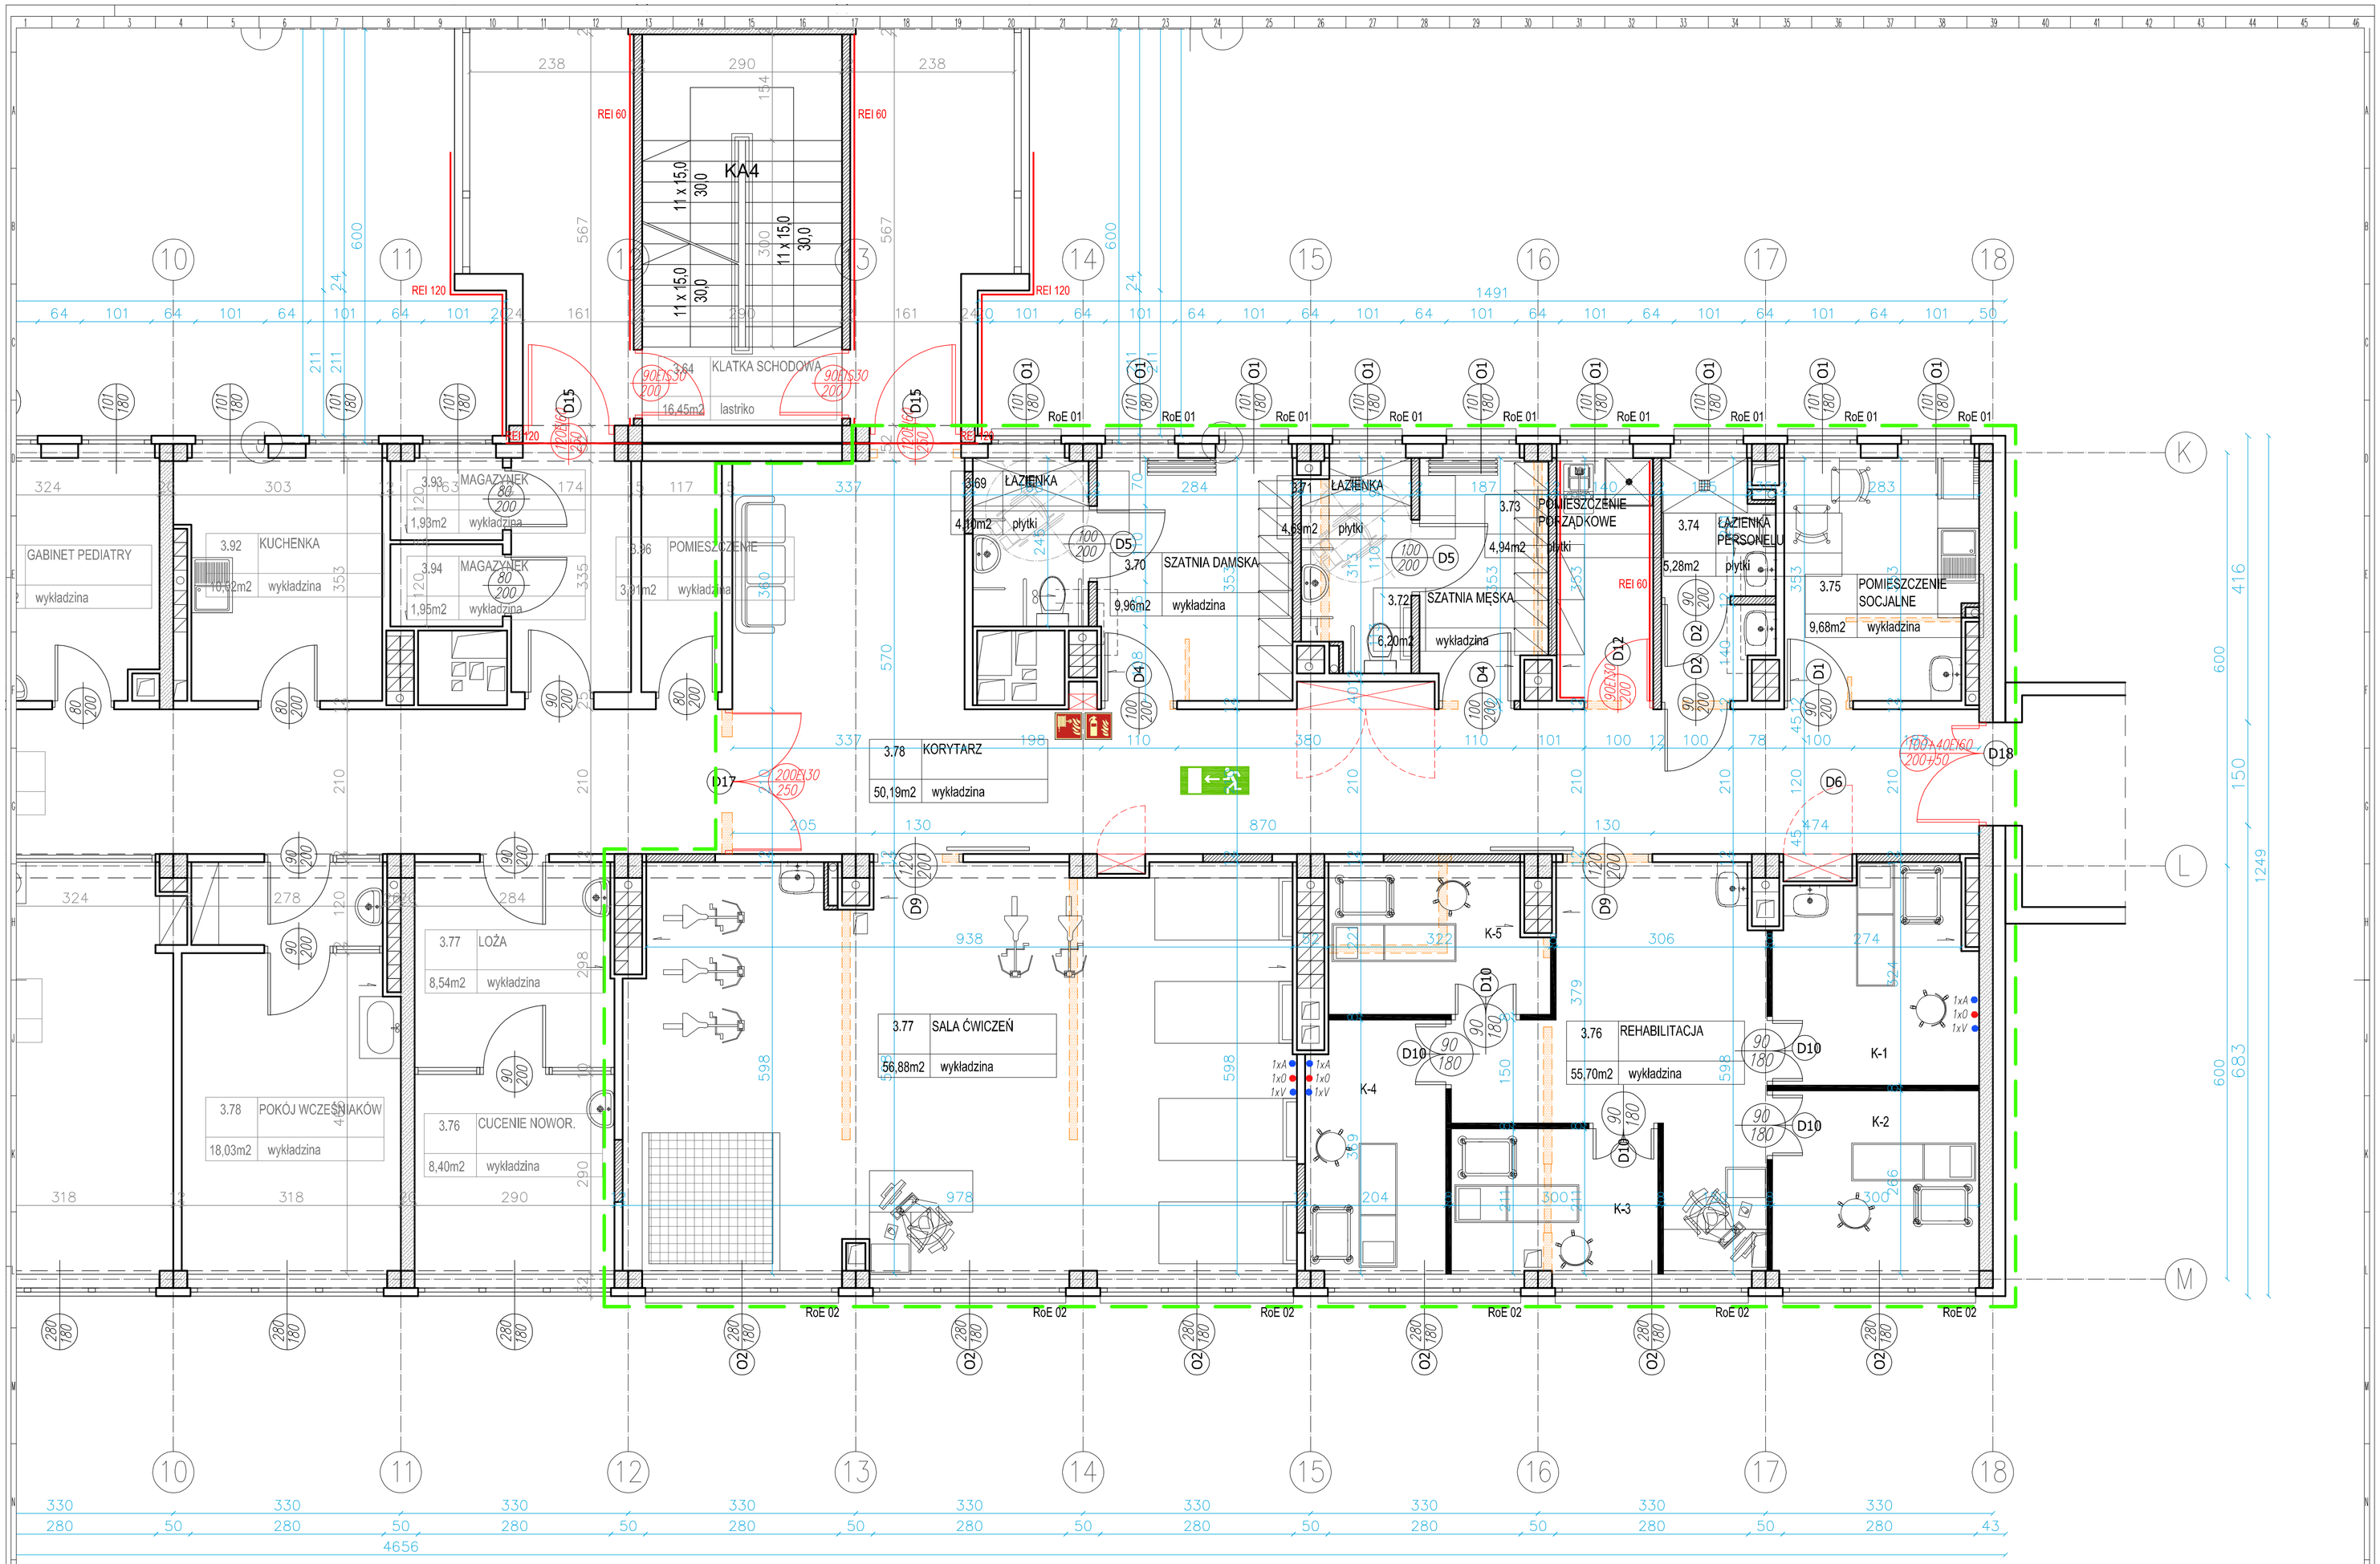


INSTRUKCJE:


1. PO AKTUALIZACJI RYSUNKU-REWIZJA, RYSUNKI Z WCZEŚNIEJSZYM INDEKSEM TRACĄ WAŻNOŚĆ
2. DRZWI-NA RYSUNKACH OPISANO WYMIARY W ŚWIETLE OTWORU
3. WYSOKÓŚĆ OTWORÓW DLA DRZWI WEWNATRZLOKALOWYCH MIERZONA OD POSADZKI WYKOŃCZONEJ 210cm
4.WYMIARY PODANO W cm, RZĘDNE POZIOMÓW PODANE W m, SPADKI W %
5.OKNA- NA RYSUNKACH OPISANO WYMIARY W ŚWIETLE OŚCIEŻY CZYLI OTWORU W MURZE

POWOŁANIA:

1. OTWORY W ŚCIANACH KOORDYNOWAĆ Z PROJEKTAMI BRANŻOWYMI
2. RYSUNEK NALEŻY ROZPATRYWAĆ ŁĄCZNIE Z RYSUNKAMI RZUTÓW ORAZ PRZEKROJÓW Z ZALECANYMI P.POŻ, KATALOGIEM DETALI
3. RYSUNEK NALEŻY ROZPATRYWAĆ ŁĄCZNIE Z ZAPISAMI OPISU TECHNICZNEGO ORAZ SPECYFIKACJI MATERIAŁOWEJ
4. RYSUNEK NALEŻY ROZPATRYWAĆ ŁĄCZNIE Z OPRACOWANIAMI BRANŻOWYMI

UWAGI I ZASTRZEŻENIA:

1. PROJEKT NALEŻY ZREALIZOWAĆ, ZGODNIE ZE SZTUKĄ BUDOWLANĄ,W PRZYPADKU ROZBIEŻNOŚCI WYMIAROWYCH I TECHNOLOGICZNYCH MIĘDZY PROJEKTAMI BRANŻOWYMI, SKONSULTOWAĆ SIĘ Z GENERALNYM PROJEKTANTEM.
2. PROJEKT ARCHITEKTONICZNY JEST PROJEKTEM NADRZĘDNYM,WSZYSTKIE ROZBIEŻNOŚCI Z PROJEKTAMI BRANŻOWYMI SKONSULTOWAĆ Z PROJEKTANTEM GENERALNYM.
3. WSZYSTKIE ZMIANY SKONSULTOWAĆ Z PROJEKTANTEM.
4. PRZED PRZYSTĄPIENIEM DO ROBÓT SPRAWDZIĆ WYMIARY W NATURZE.
5. IZOLACJE PRZECIWWODNĄ WYKONAC ZE SZCZEGÓLNĄ STARANNOŚCIĄ, ZGODNIE Z WYTYCZNYMI TECHNOLOGICZNYMI DOSTARCZONYMI PRZEZ PRODUCENTA, WSZYSTKIE PRZEJŚCIA PRZEZ W/W WYKONAĆ W SPOSÓB SZCZELNY.
6. WSZYSTKIE ŚCIANY MUROWANE, WYDZIELAJĄCE POWIERZCHNIE TECHNICZNE I SZACHTY, WYKONAC PO WPROWADZENIU: URZĄDZEŃ,RUROCIĄGÓW I KANAŁÓW INSTALACYJNYCH.
7. PRZEJŚCIA INSTALACYJNE PRZEZ PRZEGRODY W RAMACH RÓŻNYCH STREF POŻ. WYKONAĆ ZGODNIE Z PN ORAZ WYTYCZNYMI P.POŻ ZAMIESZCZONYMI W PROJEKCIE.
8. WSZYSTKIE ŚCIANY DZIAŁOWE WYPROWADZIĆ POMIĘDZY STROPAMI-ŚCIANY DZIAŁOWE POWINNY UTRZYMYWAĆ SWE PARAMETRY NA CAŁEJ WYSOKOŚCI (OGNIOWE I AKUSTYCZNE)
9. PRZEJŚCIA PIONÓW WOD.-KAN., WENT. GRAWITACYJNEJ ITP NALEŻY USZCZELNIĆ PRZY PRZEJŚCIACH PRZEZ PRZEGRODY OGNIOWE PRZECIWPOŻAROWO, ZGODNIE Z KLASYFIKACJĄ OGNIOWA PRZEGRÓD WYTYCZNYMI PRZECIW POŻAROWYMI
10. WYSTEPUJACE W TEKŚCIE NAZWY I ZNAKI TOWROWE UŻYTO JEDYNIE W CELU OKREŚLENIA ZAKŁADANYCH TZW.STANARDÓW TECHNICZNYCH I MATERIAŁOWYCH LUB WYGLADU ESTETYCZNEGO MATERIAŁÓW WYKOŃCZENIOWYCH. DOPUSZCZA SIE STOSOWANIE MATERIAŁÓW O PRAMETRACH RÓWNOWAŻNYCH LUB WYŻSZYCH OD ZAPROJEKTOWANYCH.
11. WSZYSTKIE ZAPROPONOWANE PRZEZ WYKONAWCĘ MATERIAŁY, URZADZENIA, ELEMENTY I TECHNOLOGIE , POWINNY SPEŁNIAĆ WSZYSTKIE ZAŁOŻONE W PROJEKCIE PARAMETRY TECHNICZNE,ESTETYCZNE I FORMALNO-PRAWNE, A TAKŻE PRZED SKIEROWANIEMDO REALIZACJI POWINNY UZYSKAĆ AKCEPTACJĘ GP, INSPEKTORA NADZORU I INWESTORA.
12. W PRZYPADKU ZAISTNIENIA KONIECZNOŚCI ZMIAN PROJEKTU DOTYCZĄCYCH PRZEZ WYKONAWCĘ I ODPOWIEDNIO UZGODNIONYCH ROZWIĄZAŃ ZAMIENNYCH, KOSZTY OPRACOWANIA PEŁNEJ DOKUMENTACJI ZAMIENNEJ PONOSI WYKONAWCA.
13. WSZYSTKIE URZĄDZENIA, MATERIAŁY, ELEMENTY I TECHNOLOGIE POWINNY POSIADAĆ PRZEWIDZIANE PRAWEM I ODPOWIEDNIMI PRZEPISAMI DOPUSZCZENIA, ATESTY I CERTYFIKATY.
14. WYKONAWCA BIERZE NA SIEBIE PEŁNA ODPOWIEDZIALNŚĆ ZA DZIAŁANIE SYSTEMU (PRZEDSTAWIONEGO CZY ALTERNATYWNEGO).
15. JEŻELI W OPINI WYKONAWCY JAKIKOLWIEK SYSTEM LUB CZEŚĆ SYSTEMU POKAZANEGO NA RYS. ARCHITEKTONICZNYM LUB OPISANYCH W SPECYFIKACJI, NIE SPEŁNIA STAWIANYCH IM WYMAGAŃ FUNKCJONALNYCH, WYKONAWCA POWINIEN NATYCHMIAST POINFORMOWAĆ PISEMNIE ARCHITEKTA I OCZEKIWAC NA INSTRUKCJE OD ARCHITEKTA PRZED WYKONANIEM PRACY.

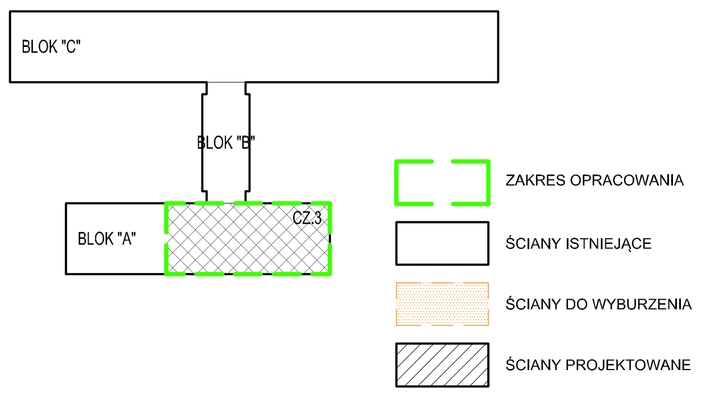

RZECZOZNAWCA DS SANITARNYCH

RZECZOZNAWCA DS ZABEZPIECZEŃ PRZECIWPOŻAROWYCH

P. P. "ARCHITEKT STUDIO ILP" 42 - 300 MYSZKÓW UL. PUŁASKIEGO 54 TEL/FAX 34 313-86-00 e-mail:architekt.studio@pro.onet.pl

architekt studio ilp

OBIEKT/ INWESTYCJA:	"MODERNIZACJA ORAZ PRZEBUDOWA BUDYNKU ZOZ WE WŁOSZCZOWIE Z PRZEZNACZENIEM NA DZIAŁALNOŚĆ REHABILITACYJNĄ."
ADRES INWESTYCJI:	UL. ŻEROMSKIEGO 28, 29-100 WŁOSZCZOWA, DZ. NR EWID. 4455/4
INWESTOR:	ZESPÓŁ OPIEKI ZDROWOTNEJ WE WŁOSZCZOWIE SZPITAL POWIATOWY IM. JANA PAWŁA II
BRANŻA:	ARCHITEKTURA - KONSTRUKCJA / FAZA: PROJEKT BUDOWLANY

PROJEKTANT: dr inż arch. Beata Kalka — uprawnienia budowlane do projektowania bez ograniczeń w specjalności architektonicznej — upr.nr 19/1996

PROJEKTANT: mgr inż. Jacek Goska — uprawnienia budowlane do projektowania bez ograniczeń w specjalności konstrukcyjno budowlanej — upr. nr UAN-VIII/83861/80/90

SPRAWDZIŁ: mgr inż arch. Małgorzara Krupa — uprawnienia budowlane do projektowania bez ograniczeń w specjalności architektonicznej — upr.nr 50/1997

SPRAWDZIŁ: mgr inż. Wiesław Liszewski — uprawnienia budowlane do projektowania bez ograniczeń w specjalności konstrukcyjno budowlanej — upr. nr 117/1998

NAZWA RYSUNKU:	RZUT III PIĘTRA CZ.3	DATA: 11.2020	SKALA: 1:50	NUMER RYSUNKU: 05

ZASTRZEGA SIĘ WSZELKIE PRAWA. WYKONUJĄCE Z USTAWY O PRAWIE AUTORSKIM, RYSUNEK NINIEJSZY NIE MOŻE BYĆ PRZERYSOWYWANY, KOPIOWANY LUB ODSTAPIONY KOMUKOLWIEK BEZ PISEMNEJ ZGODY JEDNOSTKI AUTORSKIEJ. RYSUNEK OPRACOWANO W PROGRAMIE ZWCAD+2012 - AZT:IT&TG