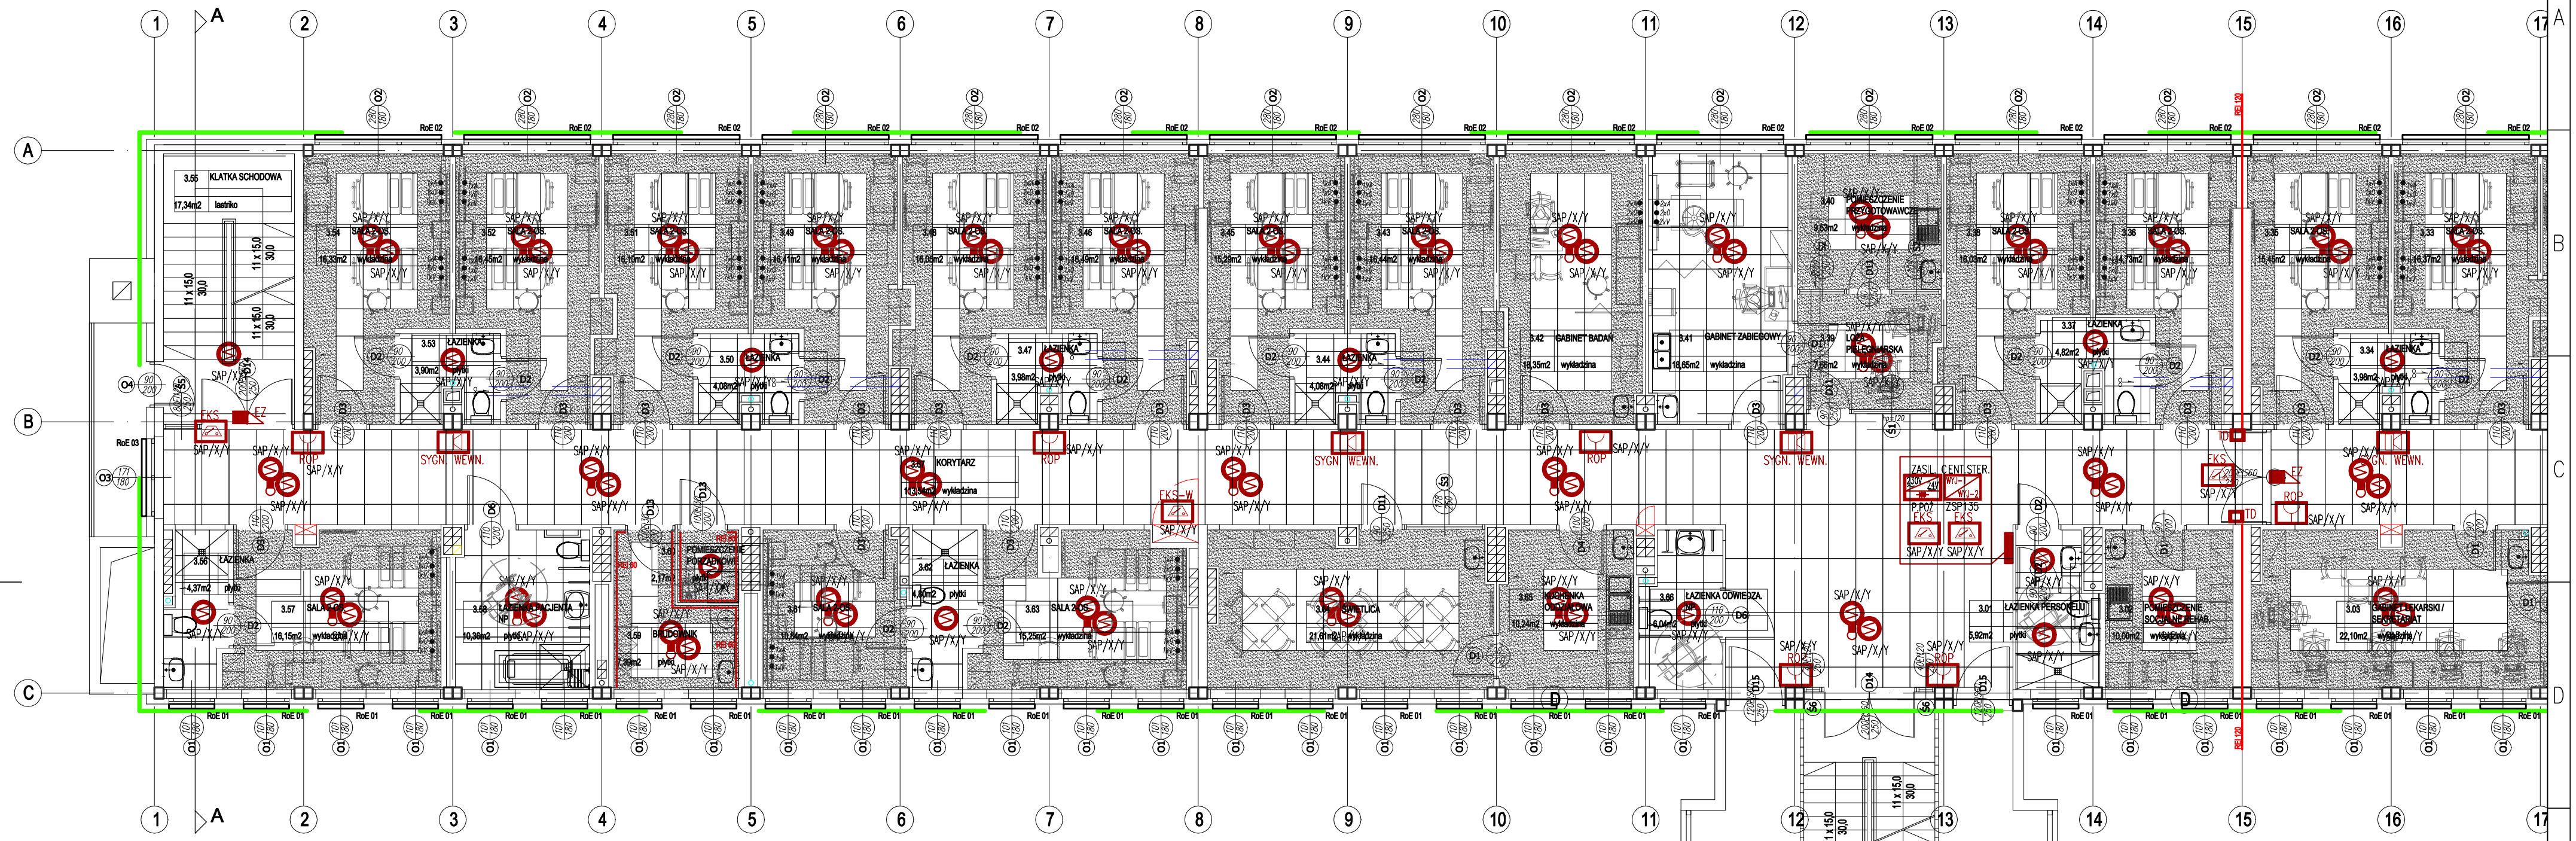


SYMBOL:	LEGENDA: OPIS:		
	SYSTEM SYGNALIZACJI POŻARU		
SAP CENTRALA SYGNALIZACJI POŻARU	– CENTRALA SYGNALIZACJI POŻARU typu POLON ALFA 4900 lub równoważna	EKS-W SAP/X/Y	– ELEMENT KONTROLNO–STERUJĄCY TYPU EKS–W–4001 (ze stykami wysokonapięciowymi) lub równoważny
SAP/X/Y	– WIELOSENSOROWA CZUJKA TYPU DUT–6046 Z GNIAZDEM G–40 lub równoważna	EWK SAP/X/Y	– ELEMENT KONTROLNY WIELOWYJŚCIOWY TYPU EWK–4001 lub równoważny
SAP/X/Y	– WIELOSENSOROWA CZUJKA TYPU DUT–6046 Z GNIAZDEM G–40 DO ZABUDOWY NA SUFICIE PODWIESZONYM lub równoważna	SYGN. WEWN.	– SYGNALIZATOR WEWNĘTRZNY KAT. "A" TYPU SA–K7N/3m I PUSZKĄ PIP–... lub równoważny (wys. montażu h=~2,3m)
ROP SAP/X/Y	– RĘCZNY OSTRZEGACZ POŻAROWY TYPU ROP–4001M lub równoważny	ZASIL. CENTR. STER. ZSP 135 CNORP	– ZASILACZ P.POŻ. TYPU ZSP135–DR–5A–2 (3,5A – praca ciągła, 5A – chwilowa) lub równoważny
EKS SAP/X/Y	– ELEMENT KONTROLNO–STERUJĄCY TYPU EKS–4001 lub równoważny	CS–ZSP135 WYJ–1 WYJ–2	– CENTRALA STERUJĄCA CS–ZSP 135 5A STEROWANIA KLAPAMI I TRZYMACZAMI DRZWIOWYMI WSPÓŁPRACUJĄCA Z ZASIL. ZSP–135
		SIŁ	– SIŁOWNIK KLAPY P.POŻ. WG PROJ. BRANŻY WENT. P.POŻ. lub równoważny
		EZ TD	– ELEKTROZACZEP / RYGIEL REWERSYJNY P.POŻ. 24V – TRZYMACZ DRZWIOWY

ZARÓWNO NA ZABUDOWANYCH URZĄDZENIACH SAP ORAZ W DOKUMENTACJI POWYKONAWCZEJ NALEŻY NANIEŚĆ NUMERACJĘ POSZCZEGÓLNYCH URZĄDZEŃ Z PRZYPISANYMI IM Z ZAPROGRAMOWANEJ CENTRALI ADRESAMI IDENTYFIKUJĄCYMI SAP/X (numer pętli centrali)/Y (numer elementu na pętli)

architekt studio ilp
41-300 Myszków, ul. Kościuszki 1/3
tel./fax: +48 34 366 49 89, tel.: +48 606 135 803
www.architektilp.pl
architekt.studio@pro.onet.pl

OBIEKT/ INWESTYCJA:	MODERNIZACJA ORAZ PRZEBUDOWA BUDYNKU ZOZ WE WŁOSZCZOWIE Z PRZEZNACZENIEM NA DZIAŁALNOŚĆ REHABILITACYJNĄ
ADRES INWESTYCJI:	UL. ŻEROMSKIEGO 28, 29–100 WŁOSZCZOWA, DZ. NR EWID. 4455
INWESTOR:	ZESPÓŁ OPIEKI ZDROWOTNEJ WE WŁOSZCZOWIE SZPITAL POWIATOWY IM. JANA PAWŁA II UL. ŻEROMSKIEGO 28, 29–100 WŁOSZCZOWA
BRANŻA: ELEKTRYCZNA	FAZA: PROJEKT BUDOWLANY

PROJEKTANT: mgr inż. Tomasz Cieplak upr.nr 22/02

OPRACOWAŁ: mgr inż. Zbigniew Szecówka

SPRAWDZIŁ: mgr inż. Artur Wieczorek upr.nr SLK/4125/PWOE/12

JEDNOSTKA PROJEKTOWA BRANŻY ELEKTRYCZNEJ: Biuro Techniczno Handlowe "ENERGO–TECH" Zbigniew Szecówka ul. Zielona 26A; 42–360 Poraj ; tel. +48 606 135 803

NAZWA RYSUNKU: RZUT ROZMIESZCZENIA SYSTEMU SYGNALIZACJI POŻARU – III PIĘTRO – BLOK C – ark. 1/2

DATA:	SKALA:	NUMER RYSUNKU:
11.2020	1:100	E07

594x297