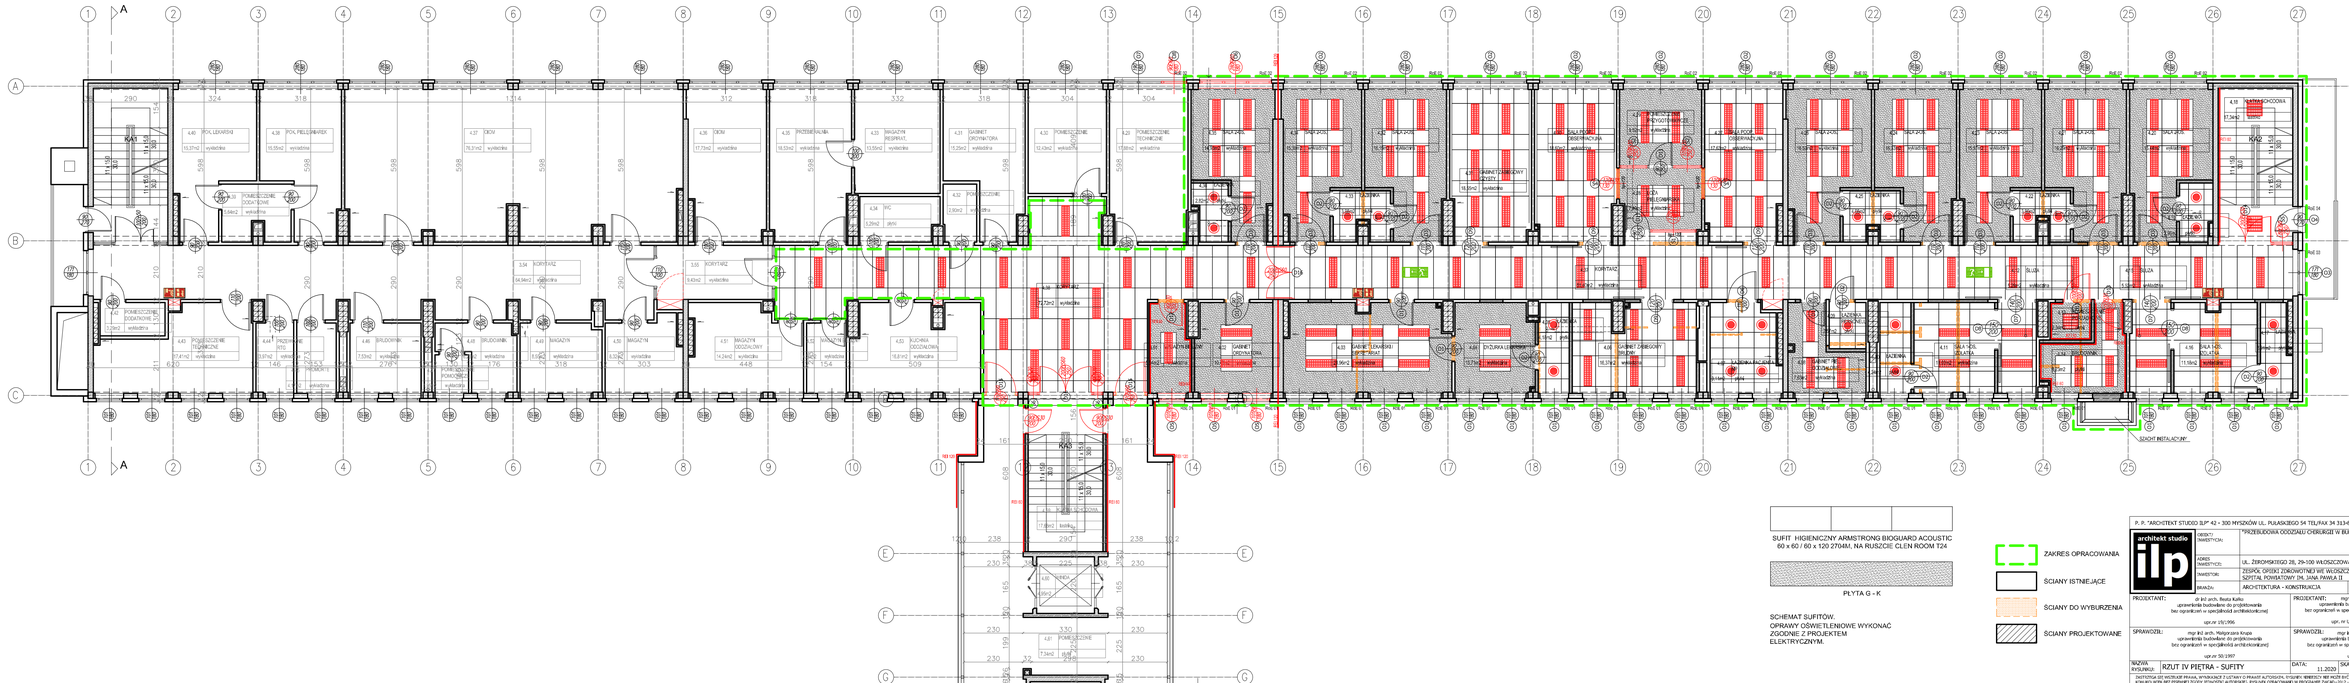


P. P. "ARCHITEKT STUDIO ILP" 42 – 300 MYSZKÓW UL. PUŁASKIEGO 54 TEL/FAX 34 313-86-00 e-mail:architekt.studio@pro.onet.pl

architekt studio ilp

OBIEKT/INWESTYCJA: "PRZEBUDOWA ODDZIAŁU CHIRURGII W BUDYNKU ZOZ WE WŁOSZCZOWIE."

ADRES/MIEJSCE: UL. ZBROMSKIEGO 28, 29-100 WŁOSZCZOWA, OZ. NR EWID. 4455/4

INWESTOR: ZESPÓŁ OPIEKI ZDROWOTNEJ WE WŁOSZCZOWIE
SZPITAL POWIATOWY IM. JANA PAWŁA II

BRANŻA: ARCHITEKTURA - KONSTRUKCJA FAZA: PROJEKT BUDOWLANY

PROJEKTANT: dr inż arch. Beata Kalka
uprawnienia budowlane do projektowania bez ograniczeń w specjalności konstrukcyjno budowlanej
upr.nr 1R/1996

PROJEKTANT: mgr inż. Jacek Gisko
uprawnienia budowlane do projektowania bez ograniczeń w specjalności konstrukcyjno budowlanej
upr. nr LUN/0178/0361/00/90

SPRAWDZIŁ: mgr inż arch. Małgorzata Knapa
uprawnienia budowlane do projektowania bez ograniczeń w specjalności architektonicznej
upr.nr 50/1997

SPRAWDZIŁ: mgr inż. Mirosław Uszowski
uprawnienia budowlane do projektowania bez ograniczeń w specjalności konstrukcyjno budowlanej
upr. nr 117/1998

NAZWA RYSUNKU: RZUT IV PIĘTRA - SUFITY

DATA: 11.2020

SKALA: 1:100

NUMER RYSUNKU: 05

