
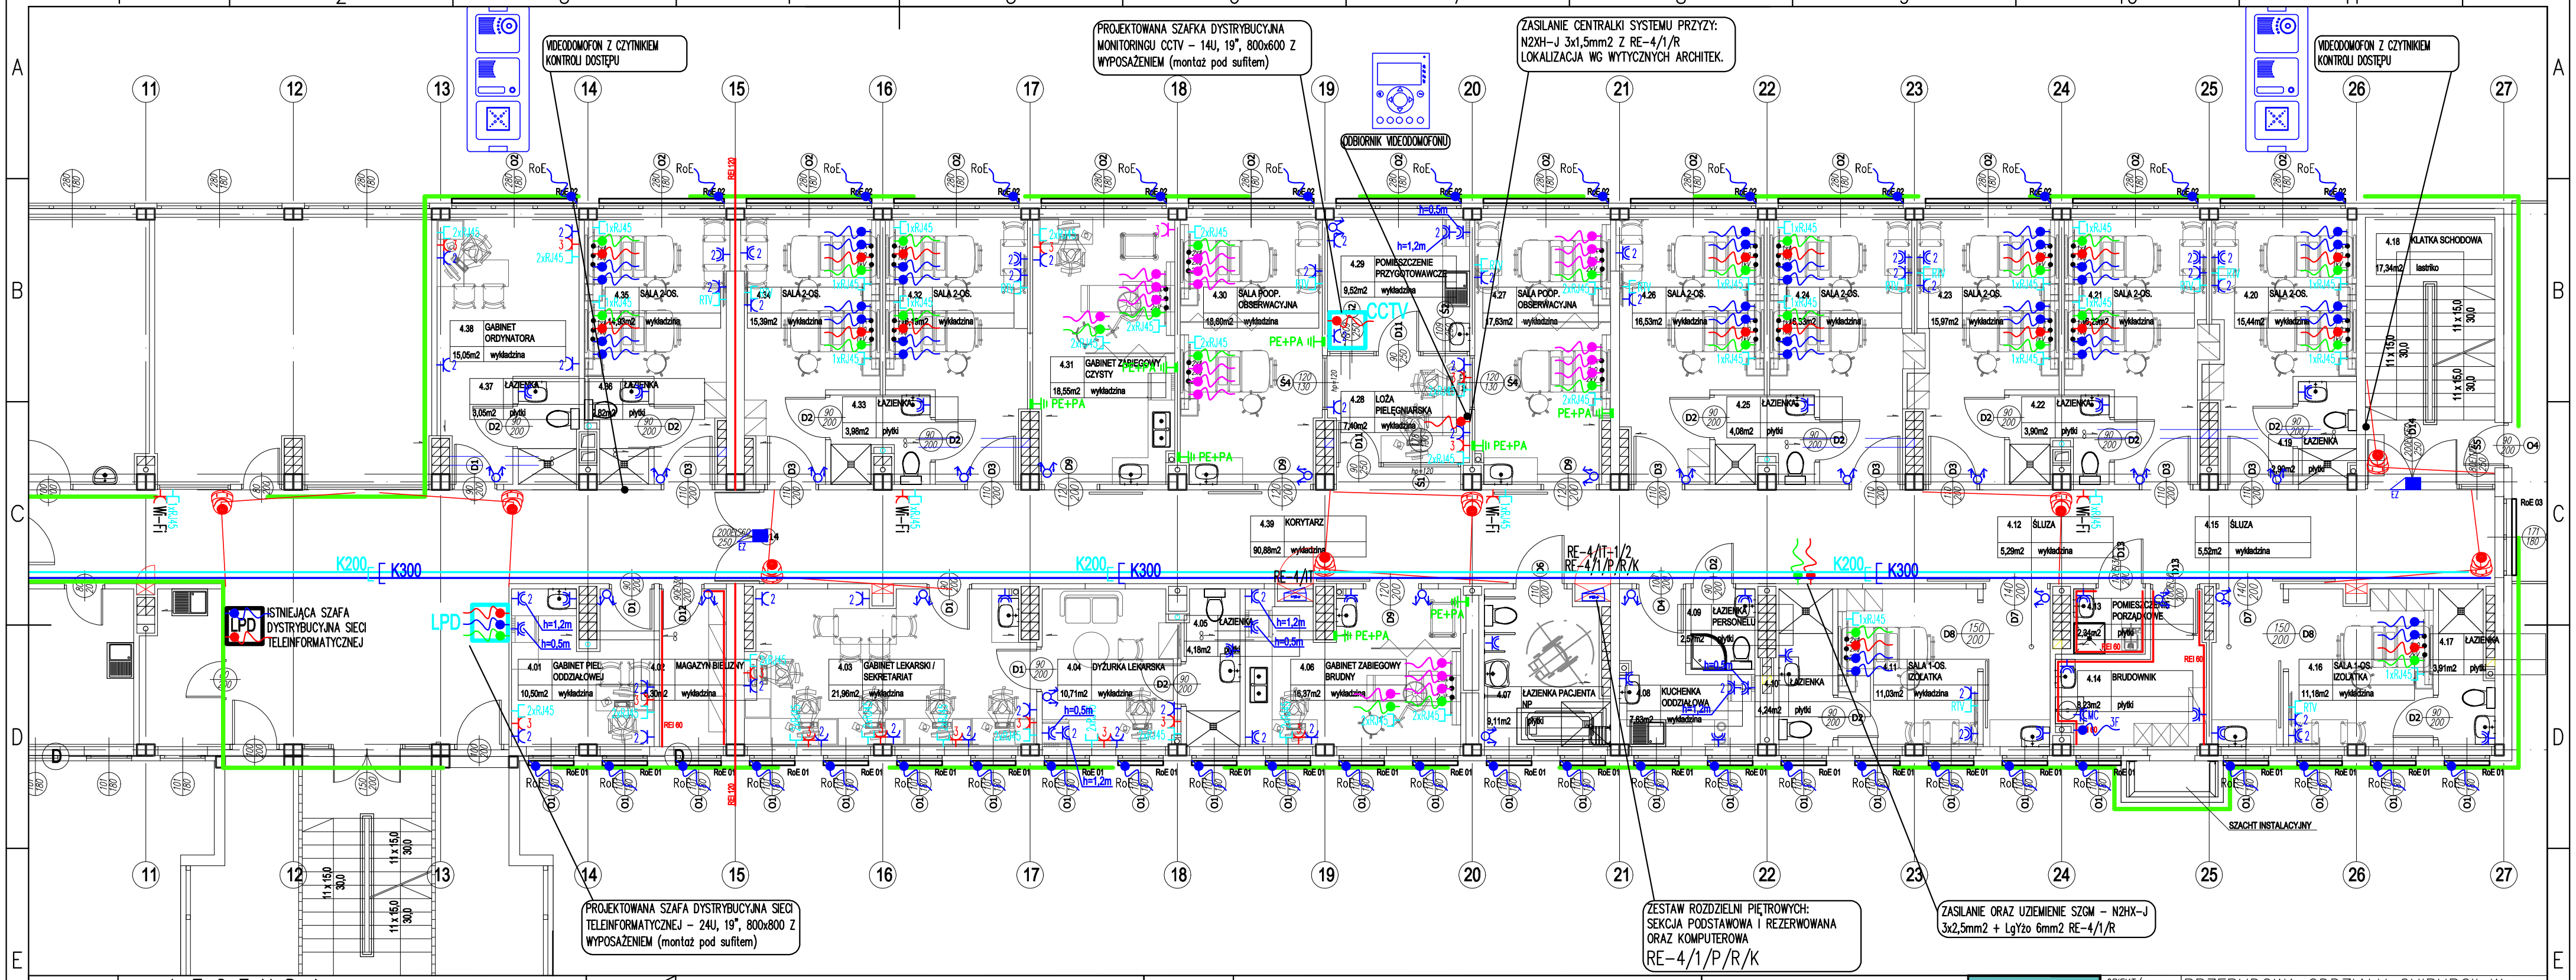


LEGENDA:


SYMBOL:	OPIS:
	GNIAZDA 230/400V I ZASILANIA TECHNOLOGICZNE
2xRJ45 3 2	– ZESTAW GNIAZD 3x230V "DATA" Z KLUCZAMI KODOWYMI + 2x230V + 2xRJ45 kat. 6A W RAMCE WIELOKR. (ZESTAW "PEL" SIECI KOMPUTEROWEJ) wysokość montażu: ~0,3m
TxRJ45 Wi-Fi	– ZESTAW GNIAZDOWY: 1x230V "DATA" Z KLUCZEM KODOWY + RJ45, KAT. 6A DO PODŁĄCZENIA URZĄDZENIA DOSTĘPOWEGO Wi-Fi, wysokość montażu: pod sufitem k/g
RTV 2	– ZESTAW GNIAZDOWY: 2x230V + GNIAZDO RTV DO PODŁĄCZENIA TELEWIZJI SZPITALNEJ, wysokość montażu: ~2,0m
1 2	– GNIAZDO 230V W RAMCE POJEDYNCZEJ, wysokość montażu: ~0,3m ZESTAW GNIAZD 2x230V W RAMCE WIELOKROTNEJ
1 2	– GNIAZDO 230V IP44/55 W RAMCE POJEDYNCZEJ, wysokość montażu: ~0,3m ZESTAW GNIAZD 2x230V IP44/55 W RAMCE WIELOKROTNEJ
	– WYPUST ZASILAJĄCY JEDNOFAZOWY – WYPUST ZASILAJĄCY JEDNOFAZOWY GWARANTOWANY
	– WYPUST ZASILAJĄCY TRÓJFAZOWY – WYPUST ZASILAJĄCY TRÓJFAZOWY GWARANTOWANY
	– MIEJSCE DOPROWADZENIA DODATKOWEGO UZIEMIENIA
RoE	– WYŁĄCZNIK STERUJĄCY ROLETAMI – WYPUST ZASILAJĄCY ROLETY OKIENNE
RE-x/y/P/R/K	– ROZDZIELNIA ELEKTRYCZNA ODDZIAŁU Z ZASILANIEM OBWODÓW: PODSTAWOWYCH, REZERWOWANYCH I KOMPUTEROWYCH W UKŁADZIE TN-S

– KAMERA WEWNĘTRZNA TYPU BCS-DMIP3401IR-V-IV kamera megapikselowa IP 4Mpx IR 30M WDR Motozoom IP66 lub równoważna

WIDOK ZESTAWU PEL (Punkt elektryczno-logiczny) montaż: p/t, h=~30cm nad posadzką.

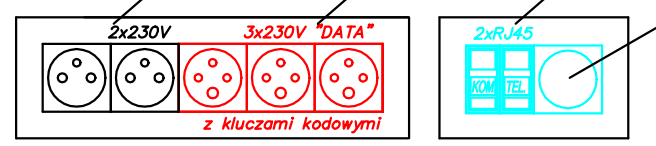

WIDOK ZESTAWU ZASILANIA PUNKTU Wi-Fi montaż: p/t, h=~230cm nad posadzką (pod sufitem podwieszanym).

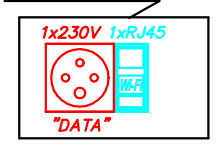

architekt studio ilp
ul. Żeromskiego 28, 29-100 Włoszczowa
tel.: +48 606 135 803
www.: ilp-architekt.pl
architekt.ilp@wp.pl

OBIEKT/ INWESTYCJA:	PRZEBUDOWA ODDZIAŁU CHIRURGII W BUDYNKU ZOZ WE WŁOSZCZOWIE
ADRES INWESTYCJI:	UL. ŻEROMSKIEGO 28, 29-100 WŁOSZCZOWA, DZ. NR EWID. 4455
INWESTOR:	ZESPÓŁ OPIEKI ZDROWOTNEJ WE WŁOSZCZOWIE SZPITAL POWIATOWY IM. JANA PAWŁA II UL. ŻEROMSKIEGO 28, 29-100 WŁOSZCZOWA
BRANŻA:	ELEKTRYCZNA
FAZA:	PROJEKT BUDOWLANY

PROJEKTANT: mgr inż. Tomasz Cieplak upr.nr 22/02	OPRACOWAŁ: mgr inż. Zbigniew Szecówka
SPRAWDZIŁ: mgr inż. Artur Wieczorek upr.nr SLK/4125/PWOE/12	JEDNOSTKA PROJEKTOWA BRANŻY ELEKTRYCZNEJ: Biuro Techniczno Handlowe "ENERGO-TECH" Zbigniew Szecówka ul. Zielona 26A; 42-360 Poraj ; tel. +48 606 135 803

NAZWA RYSUNKU:	DATA:	SKALA:	NUMER RYSUNKU:
RZUT ROZMIESZCZENIA GNIAZD 230/400V – IV PIĘTRO – BLOK C	11.2020	1:100	E02

594x297