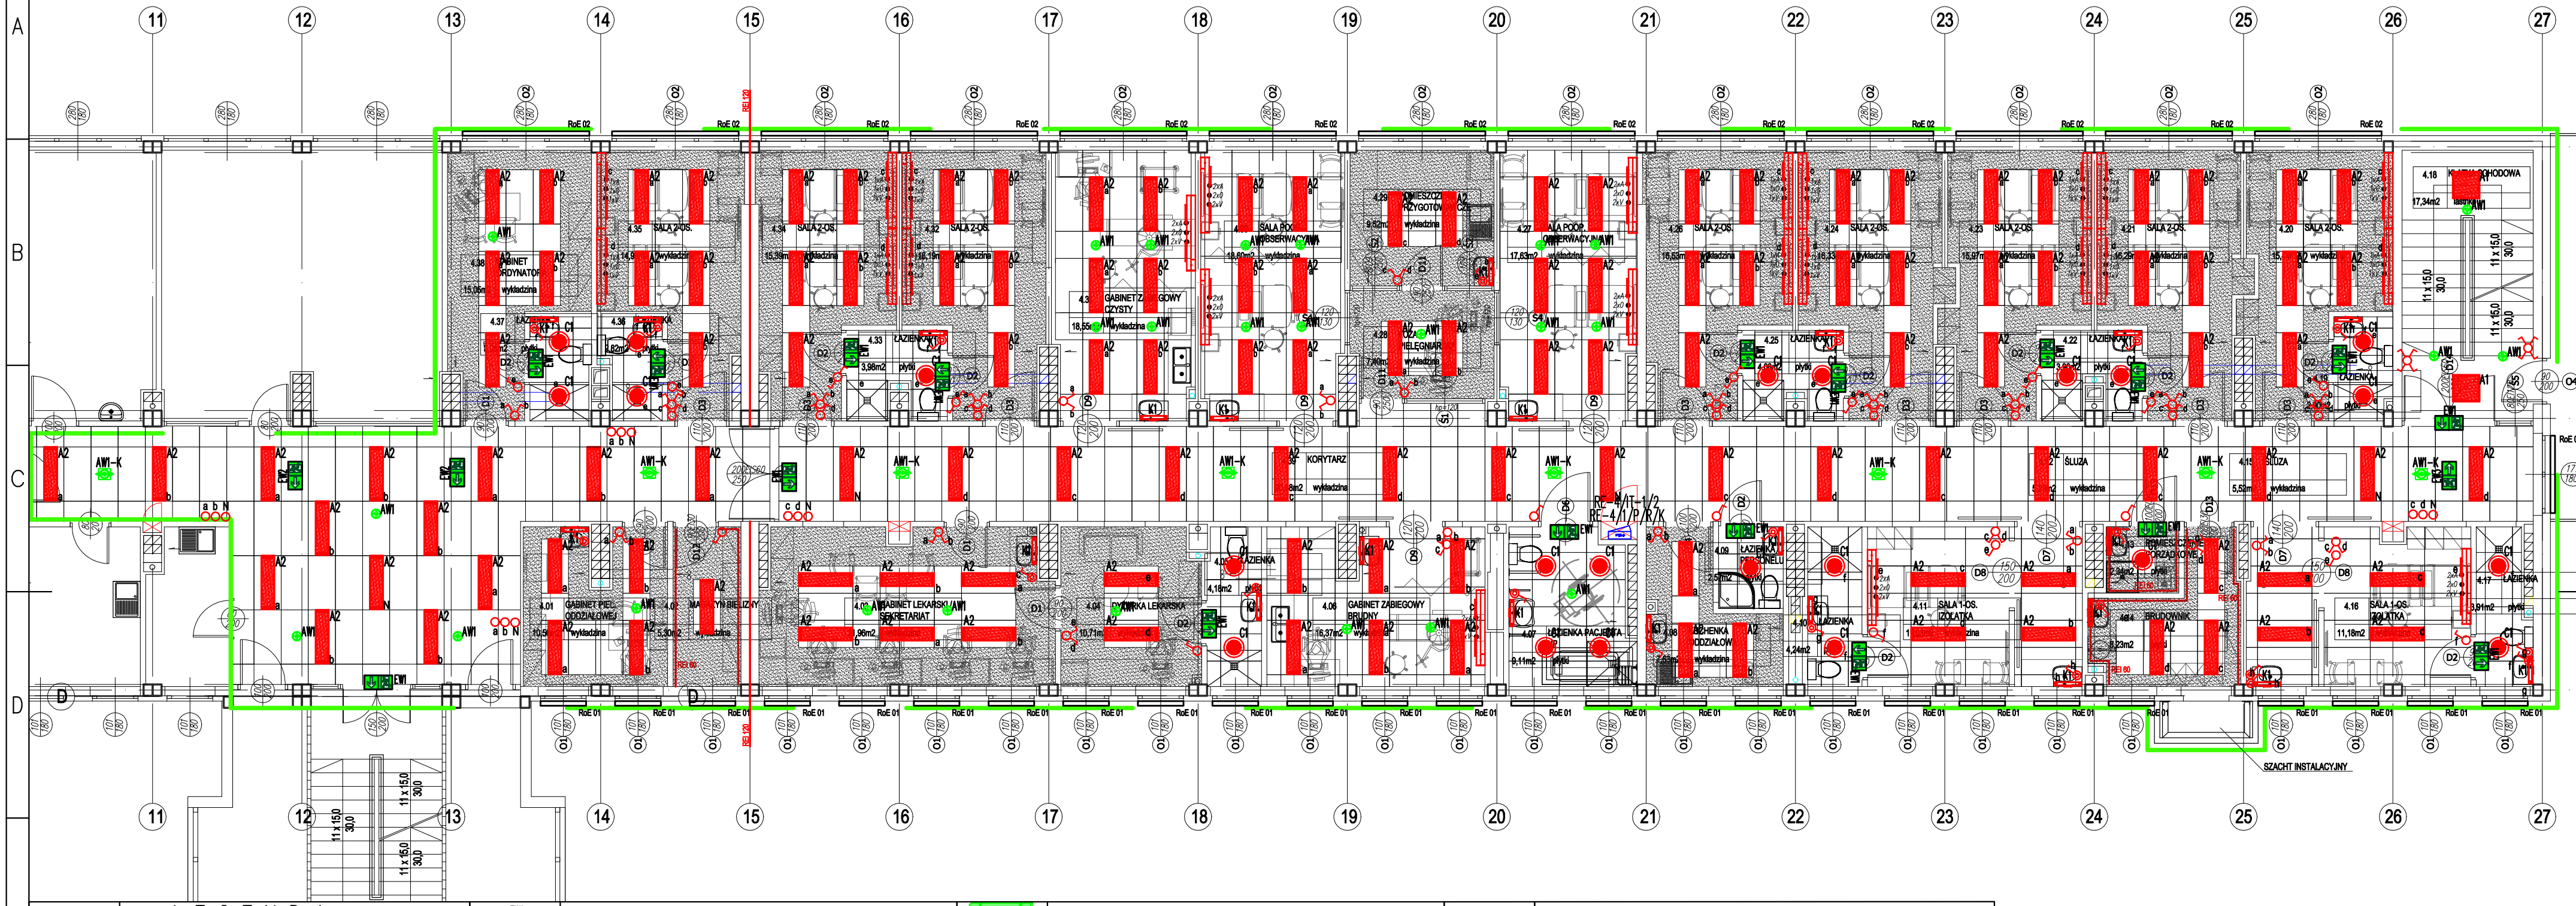


LEGENDA:

SYMBOL:	OPIS:
	OŚWIETLENIE OGÓLNE
A1	– OPRAWA OŚWIETLENIOWA TYPU PRATO LED 36W, IP44, 595x595 4000K lub równoważna
A2	– OPRAWA OŚWIETLENIOWA TYPU PRATO LED 36W, IP44, 295x1195 4000K lub równoważna
C1	– OPRAWA OŚWIETLENIOWA TYPU RA 16L LED, 18W, IP44 lub równoważna
K1	– OPRAWA OŚWIETLENIOWA TYPU KINKIET VIP LED, 17W, IP44 lub równoważna
	– PANEL NADŁÓŻKOWY Z WYPOSAŻENIEM WG OPISU TECHNICZNEGO lub równoważna
EW1	– OPRAWA EWAKUACYJNA TYPU INFINITI II LED, 2W, IP44 3H, DATA, RUBIC UNA, JEDNOSTYRONNA lub równoważna
EW2	– OPRAWA EWAKUACYJNA TYPU INFINITI II LED, 2W, IP44 3H, DATA, RUBIC UNA, DWUSTRONNA "W PRAWO/LEWO" lub równoważna
EW3	– OPRAWA EWAKUACYJNA TYPU INFINITI II LED, 2W, IP44 3H, DATA, RUBIC UNA, DWUSTRONNA "W PRAWO/LEWO" lub równoważna
AW1	– OPRAWA AWARYJNA WPUSZCZANA TYPU EYE LED, 3W, IP44 3H, DATA, RUBIC UNA lub równoważna W STREFIE KLATKI SCHODOWEJ ORAZ TAM GDZIE NIE PRZEWIDUJE SIĘ SUFITU PODW. ZASTOSOWAĆ ANALOGICZNE OPRAWY W WERSJI NATYNKOWEJ
AW1-K	– OPRAWA AWARYJNA WPUSZCZANA TYPU EYE LED, 3W, IP44 3H, DATA, rozsył korytarzowy, RUBIC UNA lub równoważna
AW3	– OPRAWA AWARYJNA WPUSZCZANA TYPU AXP LED, 3W, IP65 3H, DATA, rozsył asymetryczny, RUBIC UNA, lub równoważna do podświetlania urządzeń hydrantów, przycisków p.poż. itp.
RUBIC UNA	– CENTRALA MONITORINGU OPRAW AWARYJNYCH I EWAKUACYJNYCH Z PANELEM DOTYKOWYM TYPU RUBIC UNA lub równoważna

UWAGA: Oprawy ewakuacyjne z piktogramami winny być wykonane w wersji z dodatkowym paskiem LED–owym do podświetlenia strefy/drzwi pod oprawą [.../D].

Oprawy w wersji do współpracy z centralką monitorującą typu RUBIC UNA lub równoważną

	– ŁĄCZNIK ZWERNY
	– ŁĄCZNIK ZWERNY HERMETYCZNY
	– ŁĄCZNIK POJEDYNCZY
	– ŁĄCZNIK POJEDYNCZY HERMETYCZNY
	– ŁĄCZNIK SCHODOWY
	– ŁĄCZNIK SCHODOWY HERMETYCZNY
	– ŁĄCZNIK SCHODOWY PODWÓJNY
	– ŁĄCZNIK SCHODOWY PODWÓJNY HERMETYCZNY
	– ŁĄCZNIK ŚWIECZNIKOWY
	– ŁĄCZNIK ŚWIECZNIKOWY HERMETYCZNY
	– ŁĄCZNIK KRZYŻOWY
	– ŁĄCZNIK KRZYŻOWY HERMETYCZNY
	– CZUJNIK RUCHU 180 STOPNI
	– CZUJNIK RUCHU 360 STOPNI
	– LITEROWE OZNACZENIE KOMUNIKACJI: ŁĄCZNIK – OPRAWA W CIĄGACH KOMUNIKACYJNYCH

ZGODNIE Z NORMĄ N SEP-E-002 PRZEWODY NALEŻY ZAWSZE UKŁADAĆ W PIONOWYCH I POZIOMYCH STREFACH INSTALACYJNYCH O SZEROKOŚCI ODPOWIEDNIO 20 I 30 CM. ZALECANE TRASY PROWADZENIA ZNAJDUJĄ SIĘ W POZIOMIE NA WYSOKOŚCI 30CM POD SUFITEM, 115CM ORAZ 30CM NAD POWIERZCHNIĄ PODŁOGI. NATOMIAST W PIONIE NALEŻY PROWADZIĆ INSTALACJĘ W ODLEGŁOŚCI 15 CM OD OŚCIEŻNICY LUB ZBIEGU ŚCIAN. GNIAZDA WTYKOWE 230V NALEŻY UMIEJSCAWIĆ:
- ~30CM NAD PODŁOGĄ DLA GNIAZD OGÓLNYCH (W POM. "BIUROWYCH");
- ~115CM NAD PODŁOGĄ DLA GNIAZD HERMETYCZNYCH NADBLATOWYCH;
- ~140CM NAD PODŁOGĄ PRZY UMYWALKACH, TAK ABY ZACHOWAĆ ODSTĘP MIN. 60CM OD UMYWALKI.

architekt studio ilp
41-300 Dąbrowa Górnicza, ul. Wojska Polskiego 71F/1
tel.: +48 32 295 69 89, www.ilp-biuro.pl
architekt.ilp@poczta.onet.pl

OBIEKT/ INWESTYCJA:	PRZEBUDOWA ODDZIAŁU CHIRURGII W BUDYNKU ZOZ WE WŁOSZCZOWIE
ADRES INWESTYCJI:	UL. ŻEROMSKIEGO 28, 29–100 WŁOSZCZOWA, DZ. NR EWID. 4455
INWESTOR:	ZESPÓŁ OPIEKI ZDROWOTNEJ WE WŁOSZCZOWIE SZPITAL POWIATOWY IM. JANA PAWŁA II UL. ŻEROMSKIEGO 28, 29–100 WŁOSZCZOWA
BRANŻA:	ELEKTRYCZNA
FAZA:	PROJEKT BUDOWLANY

PROJEKTANT: mgr inż. Tomasz Cieplak upr.nr 22/02
OPRACOWAŁ: mgr inż. Zbigniew Szeców
SPRAWDZIŁ: mgr inż. Artur Wieczorek upr.nr SLK/4125/PWOE/12
JEDNOSTKA PROJEKTOWA BRANŻY ELEKTRYCZNEJ: Biuro Techniczno Handlowe "ENERGO–TECH" Zbigniew Szeców, ul. Zielona 26A; 42–360 Poraj ; tel. +48 606 135 803

NAZWA RYSUNKU:	RZUT ROZMIESZCZENIA OŚWIETLENIA – IV PIĘTRO – BLOK C	DATA: 11.2020	SKALA: 1:100
		NUMER RYSUNKU:	E01

1 2 3 4 5 6 7 8 9 10 11 — 594x297